


inwestor:	SPZOZ w Proszowicach ul. Kopernika 13	
obiekt:	lokalizacja pomieszczeń dla tomografu, rezonansu i rtg	
rysunek:	PARTER SCHEMAT FUNKCJONALNY	skala 1:150

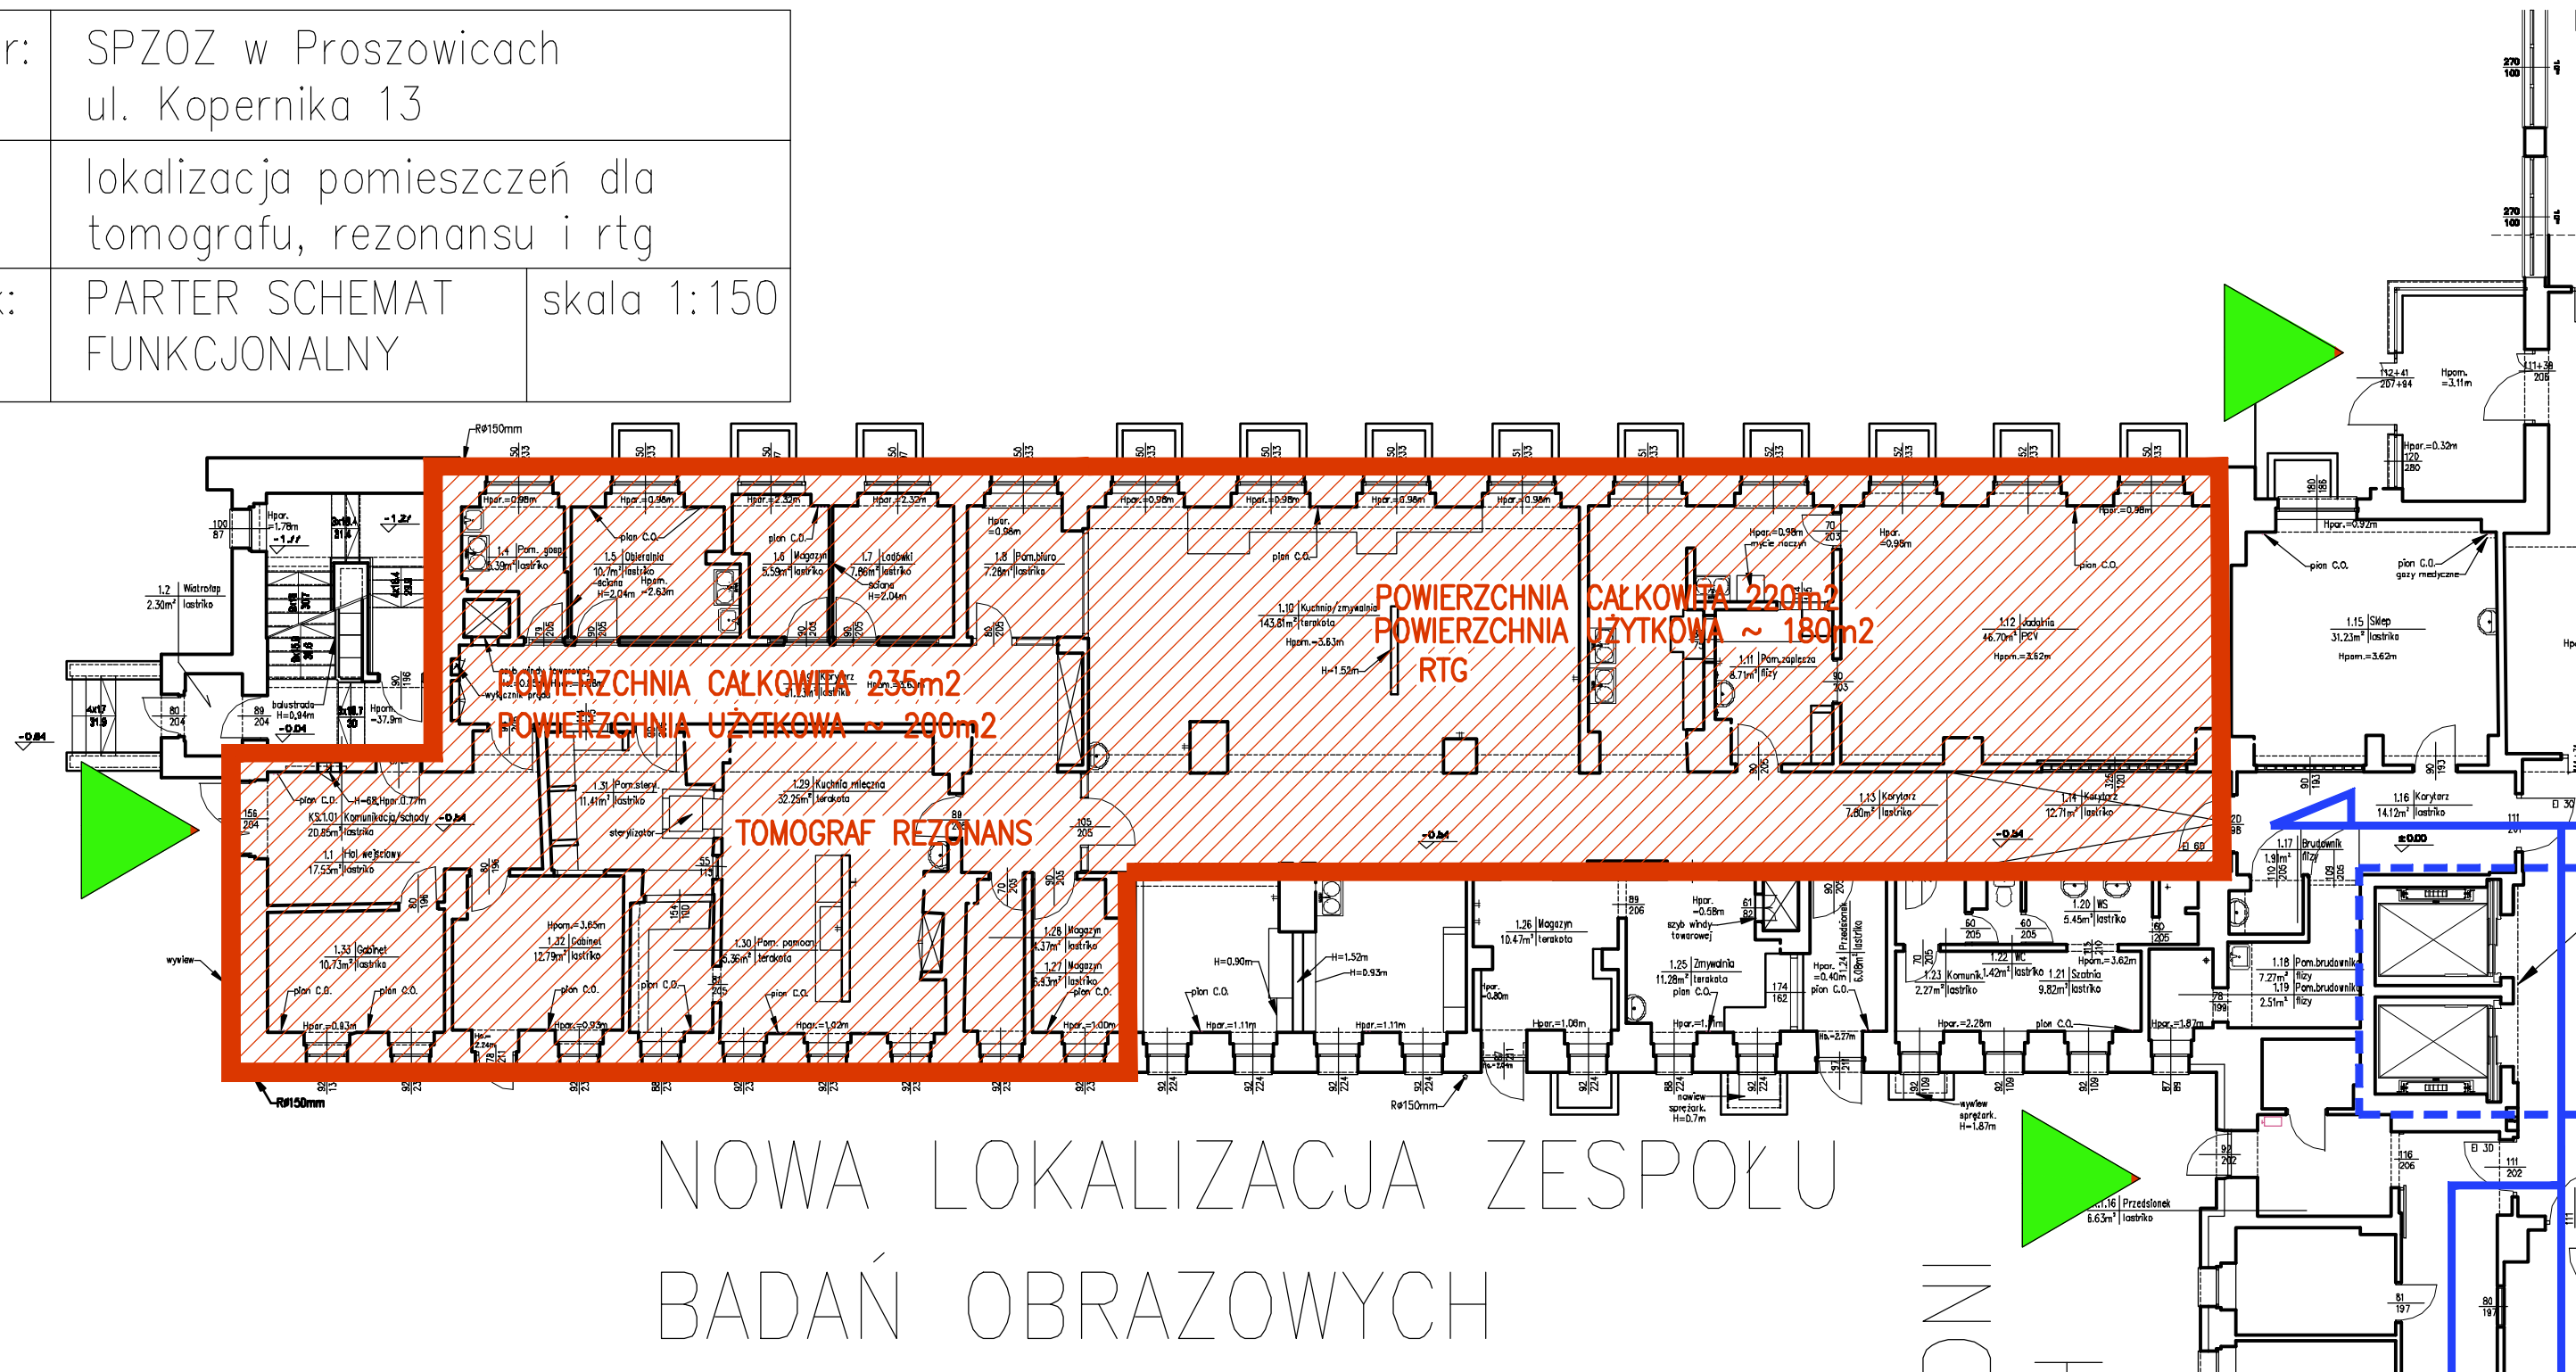

NOWA LOKALIZACJA ZESPOŁU  
BADAŃ OBRAZOWYCH

INC