



5 PIETRO

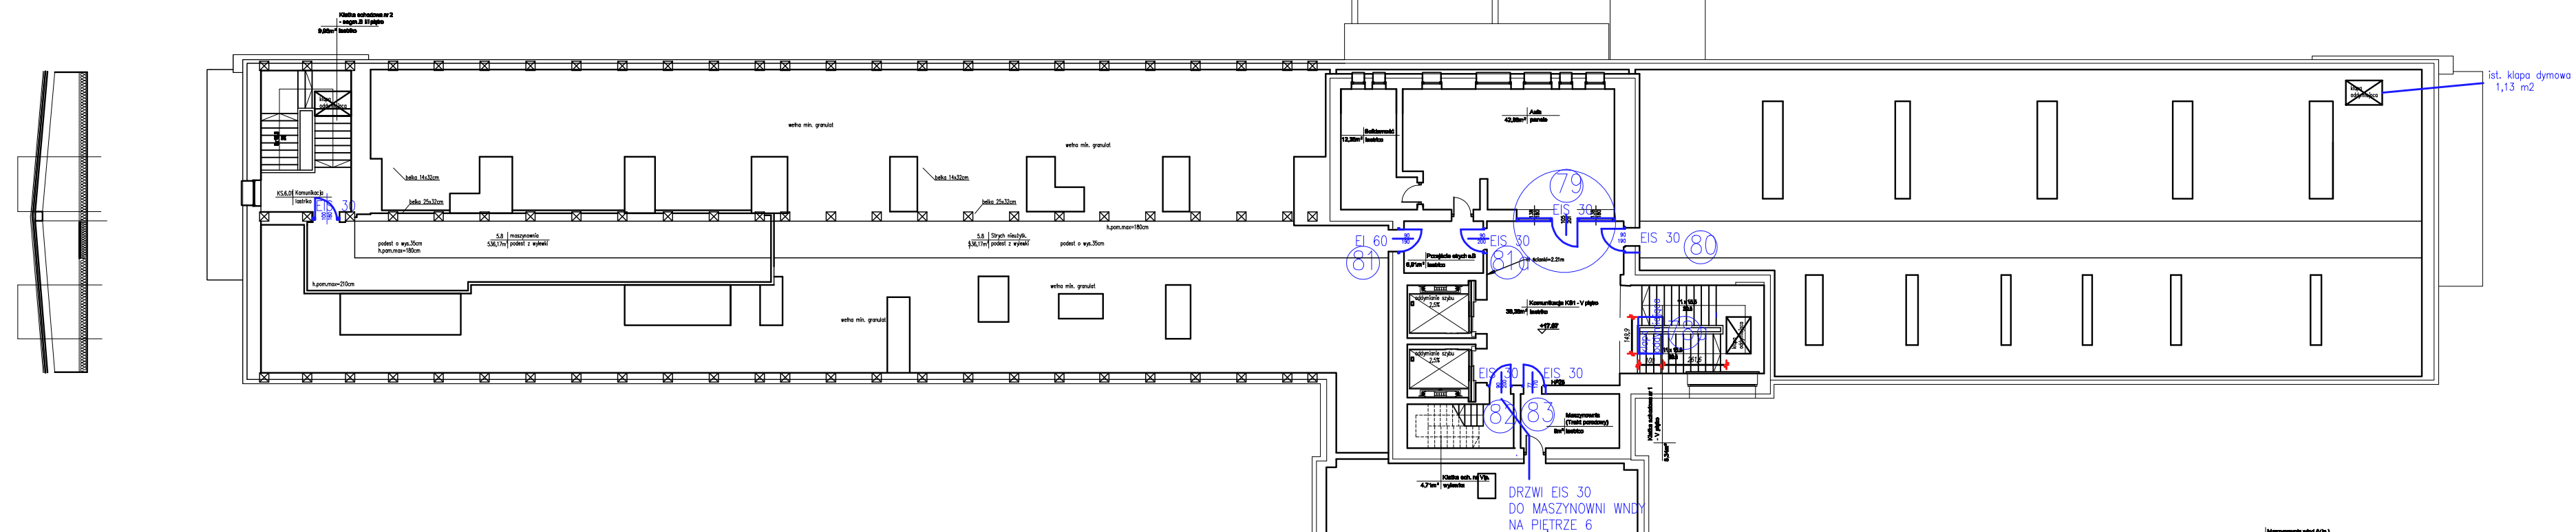

**KWALIFIKACJA ZMIAN
NIEISTOTNE**
na podst. art 36a ust. 5 PB

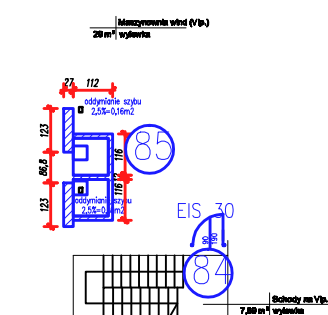

6P maszynownia

LEGENDA:

**PROJEKT
PIERWOTNY**

**ZMIANY
NIEISTOTNE**

NIEKURZY PROJEKT PODJĘCIA OCENY PRACY SZKOLENIE Z USTAWO, O PRACIE AUTOMATY I PRACACH PORĘCZNIACZY			
TEMAT:	PROJEKT DOSTAWOWA BUDYNKU GŁÓWNEGO SP ZOZ W PROSZOWICACH DO ZŁOŻENIA Z PRZEPISAMI PRZ.		
LOKALIZACJA ZAMIERZENIA:	SZPITAL W PROSZOWICACH UL. KOPIERNIKA 13, 32-100 PROSZOWICE		
INWESTOR:	SZPITAL W PROSZOWICACH UL. KOPIERNIKA 13, 32-100 PROSZOWICE		
PROJEKTOWAŁ:	SPECJALNOŚĆ	NR UPRAWNIENIE	PODPISE
mgr inż. arch. Tadeusz Szumowski	ARCHITEKTURA	28783	
OPRACOWAŁ:	SPECJALNOŚĆ		
mgr inż. arch. Karolina Szumowska-Kuczmarska	ARCHITEKTURA		
mgr inż. arch. Agnieszka Świdulska	ARCHITEKTURA		
STADIUM:		PROJEKT BUDOWLANY ZMIANY NIEISTOT.	
NAZWA RYSUNKU :		RZUT 5 I 6 PIĘTRA	
DATA: MAJ 2023	SKALA:	1:200	NR RYS.: A_07
NIEKURZY PRACOWNIA ARCH. I PROJEKTOWANIA W ZAKRESIE Z PROJEKTOWANIE ZAMIERZENIA			