


przekrój podłużny A-A

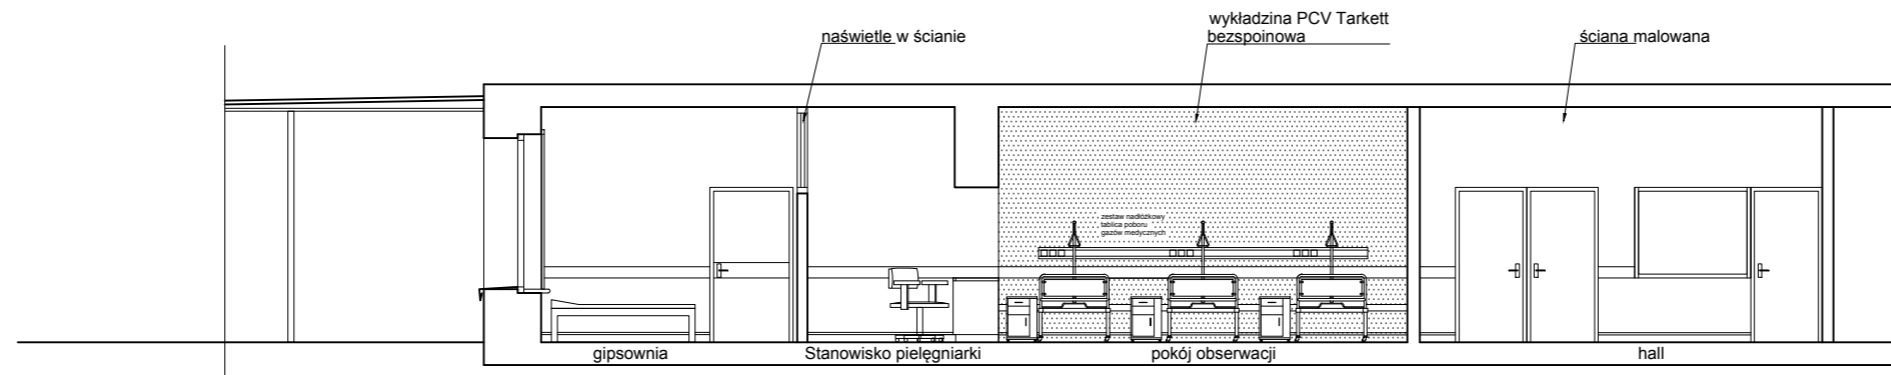

przekrój poprzeczny B-B

INWESTOR SAMODZIELNY PUBLICZNY ZESPÓŁ OPIEKI ZDROWOTNEJ 32-100 PROSZOWICE UL. KOPERNIKA 13		ARCHITEKT ul. Piłsud 29/11 30-117 KRAKÓW POLSKA 18/17c. 00.48.12.429 71 33 e-mail: brach@brach.pl www.brach.pl	
OBIEKT IZBA PRZYJĘĆ I PORADNIA CHIRURGII OGÓLNEJ 32-100 PROSZOWICE UL. KOPERNIKA 13			
PROJEKTANT arch. ZBIGNIEW BRACH	SPECJALNOŚĆ architektoniczna	NR UPRAWNIEN UAN-Upr.388/88	DATA 06.2017
OPRACOWANE arch. MALGORZATA BRACH	SPECJALNOŚĆ architektoniczna	NR UPRAWNIEN UAN-Upr.40/89	DATA 06.2017
BRANŻA ARCHITEKTURA		FAZA KONCEPCJA ADAPTACJI	
TYTUŁ PRZEKRÓJ A-A, B-B		SKALA 1:100	DATA CZERWIEC 2017
			NR. RYS. A2