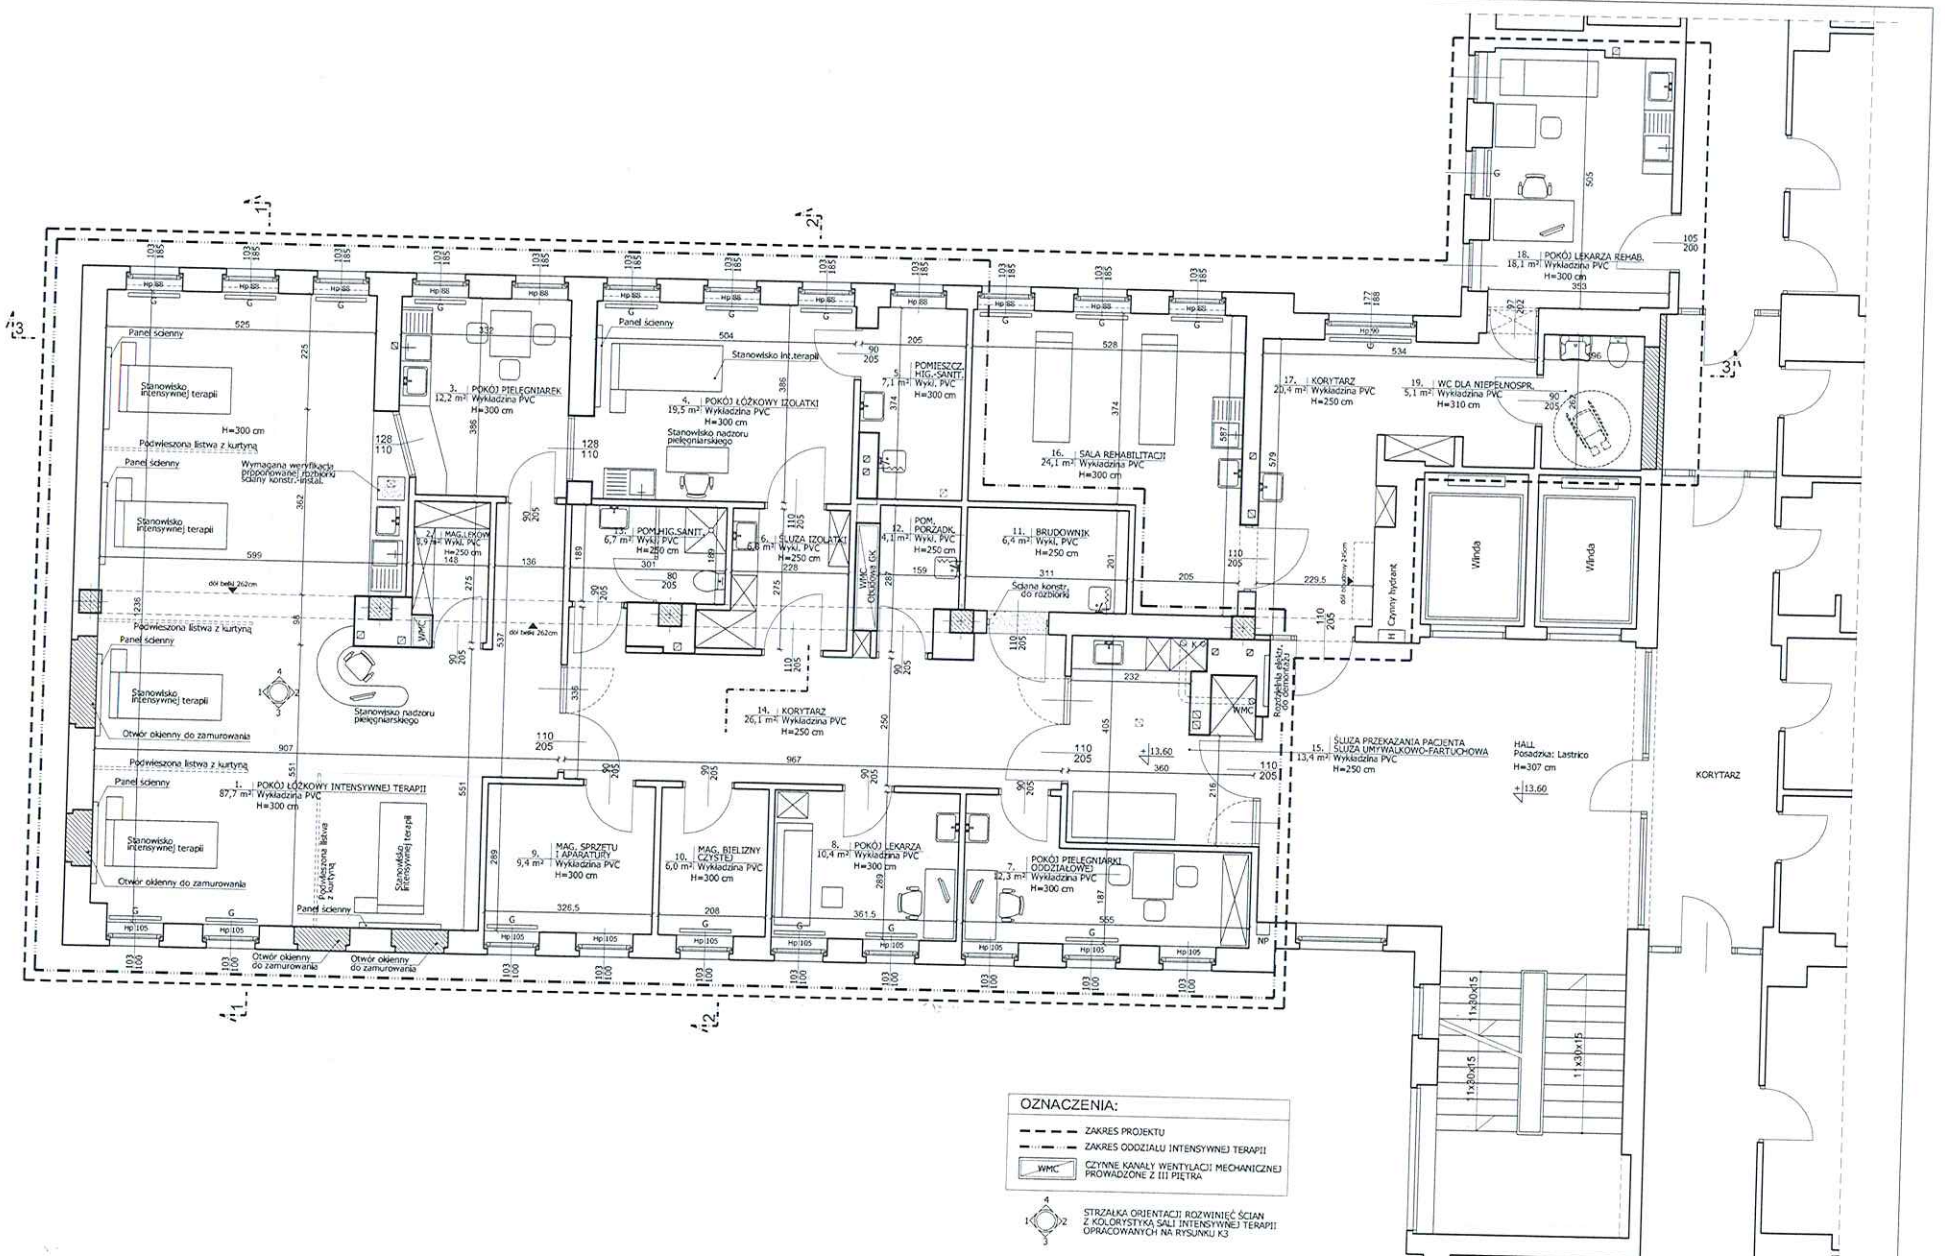

OZNACZENIA:

- ZAKRES PROJEKTU
- ZAKRES ODDZIAŁU INTENSYWNEJ TERAPII
- WMC — CZYNNE KANAŁY WENTYLACJI MECHANICZNEJ PROWADZONE Z III PIĘTRA
- STRZAŁKA ORIENTACJI ROZWINIĘĆ ŚCIAN Z KOLORYSTYKĄ SALI INTENSYWNEJ TERAPII OPRACOWANYCH NA RYSUNKU K3

INWESTOR: SAMODZIELNY PUBLICZNY ZESPÓŁ OPIEKI ZDROWOTNEJ 32-100 PROSZOWICE UL. KOPERNIKA 13		ARCHITEKT: BRACH Biuro projektów i rzeczoznawstwa	ul. Prusa 29/11 30-117 KRAKÓW POLSKA Tel/Fax: 00.48.12.429 71 33 e-mail: brach@brach.pl www.brach.pl	
OBIEKT: ADAPTACJA I REMONT POMIESZCZEŃ IV PIĘTRA NA CELE INTENSYWNEJ TERAPII				
ADRES OBIEKTU: 32-100 PROSZOWICE UL. KOPERNIKA 13				
PROJEKTANT: arch. ZBIGNIEW BRACH	SPECJALNOŚĆ: architektoniczna	NR UPRAWNIEŃ: UAN- Upr.388/88	DATA: 10.2014	PODPIS:
OPRACOWANIE: arch. MAŁGORZATA BRACH	SPECJALNOŚĆ: architektoniczna	NR UPRAWNIEŃ: UAN- Upr.40/89	DATA: 10.2014	PODPIS:
BRANŻA: ARCHITEKTURA		FAZA: KONCEPCJA		
TYTUŁ: RZUT KONCEPCJI - WARIANT 1		SKALA: 1:100	DATA: PAŹDZIERNIK 2014	NR. RYS.: K1