



Przekrój przez przewód kondensatu

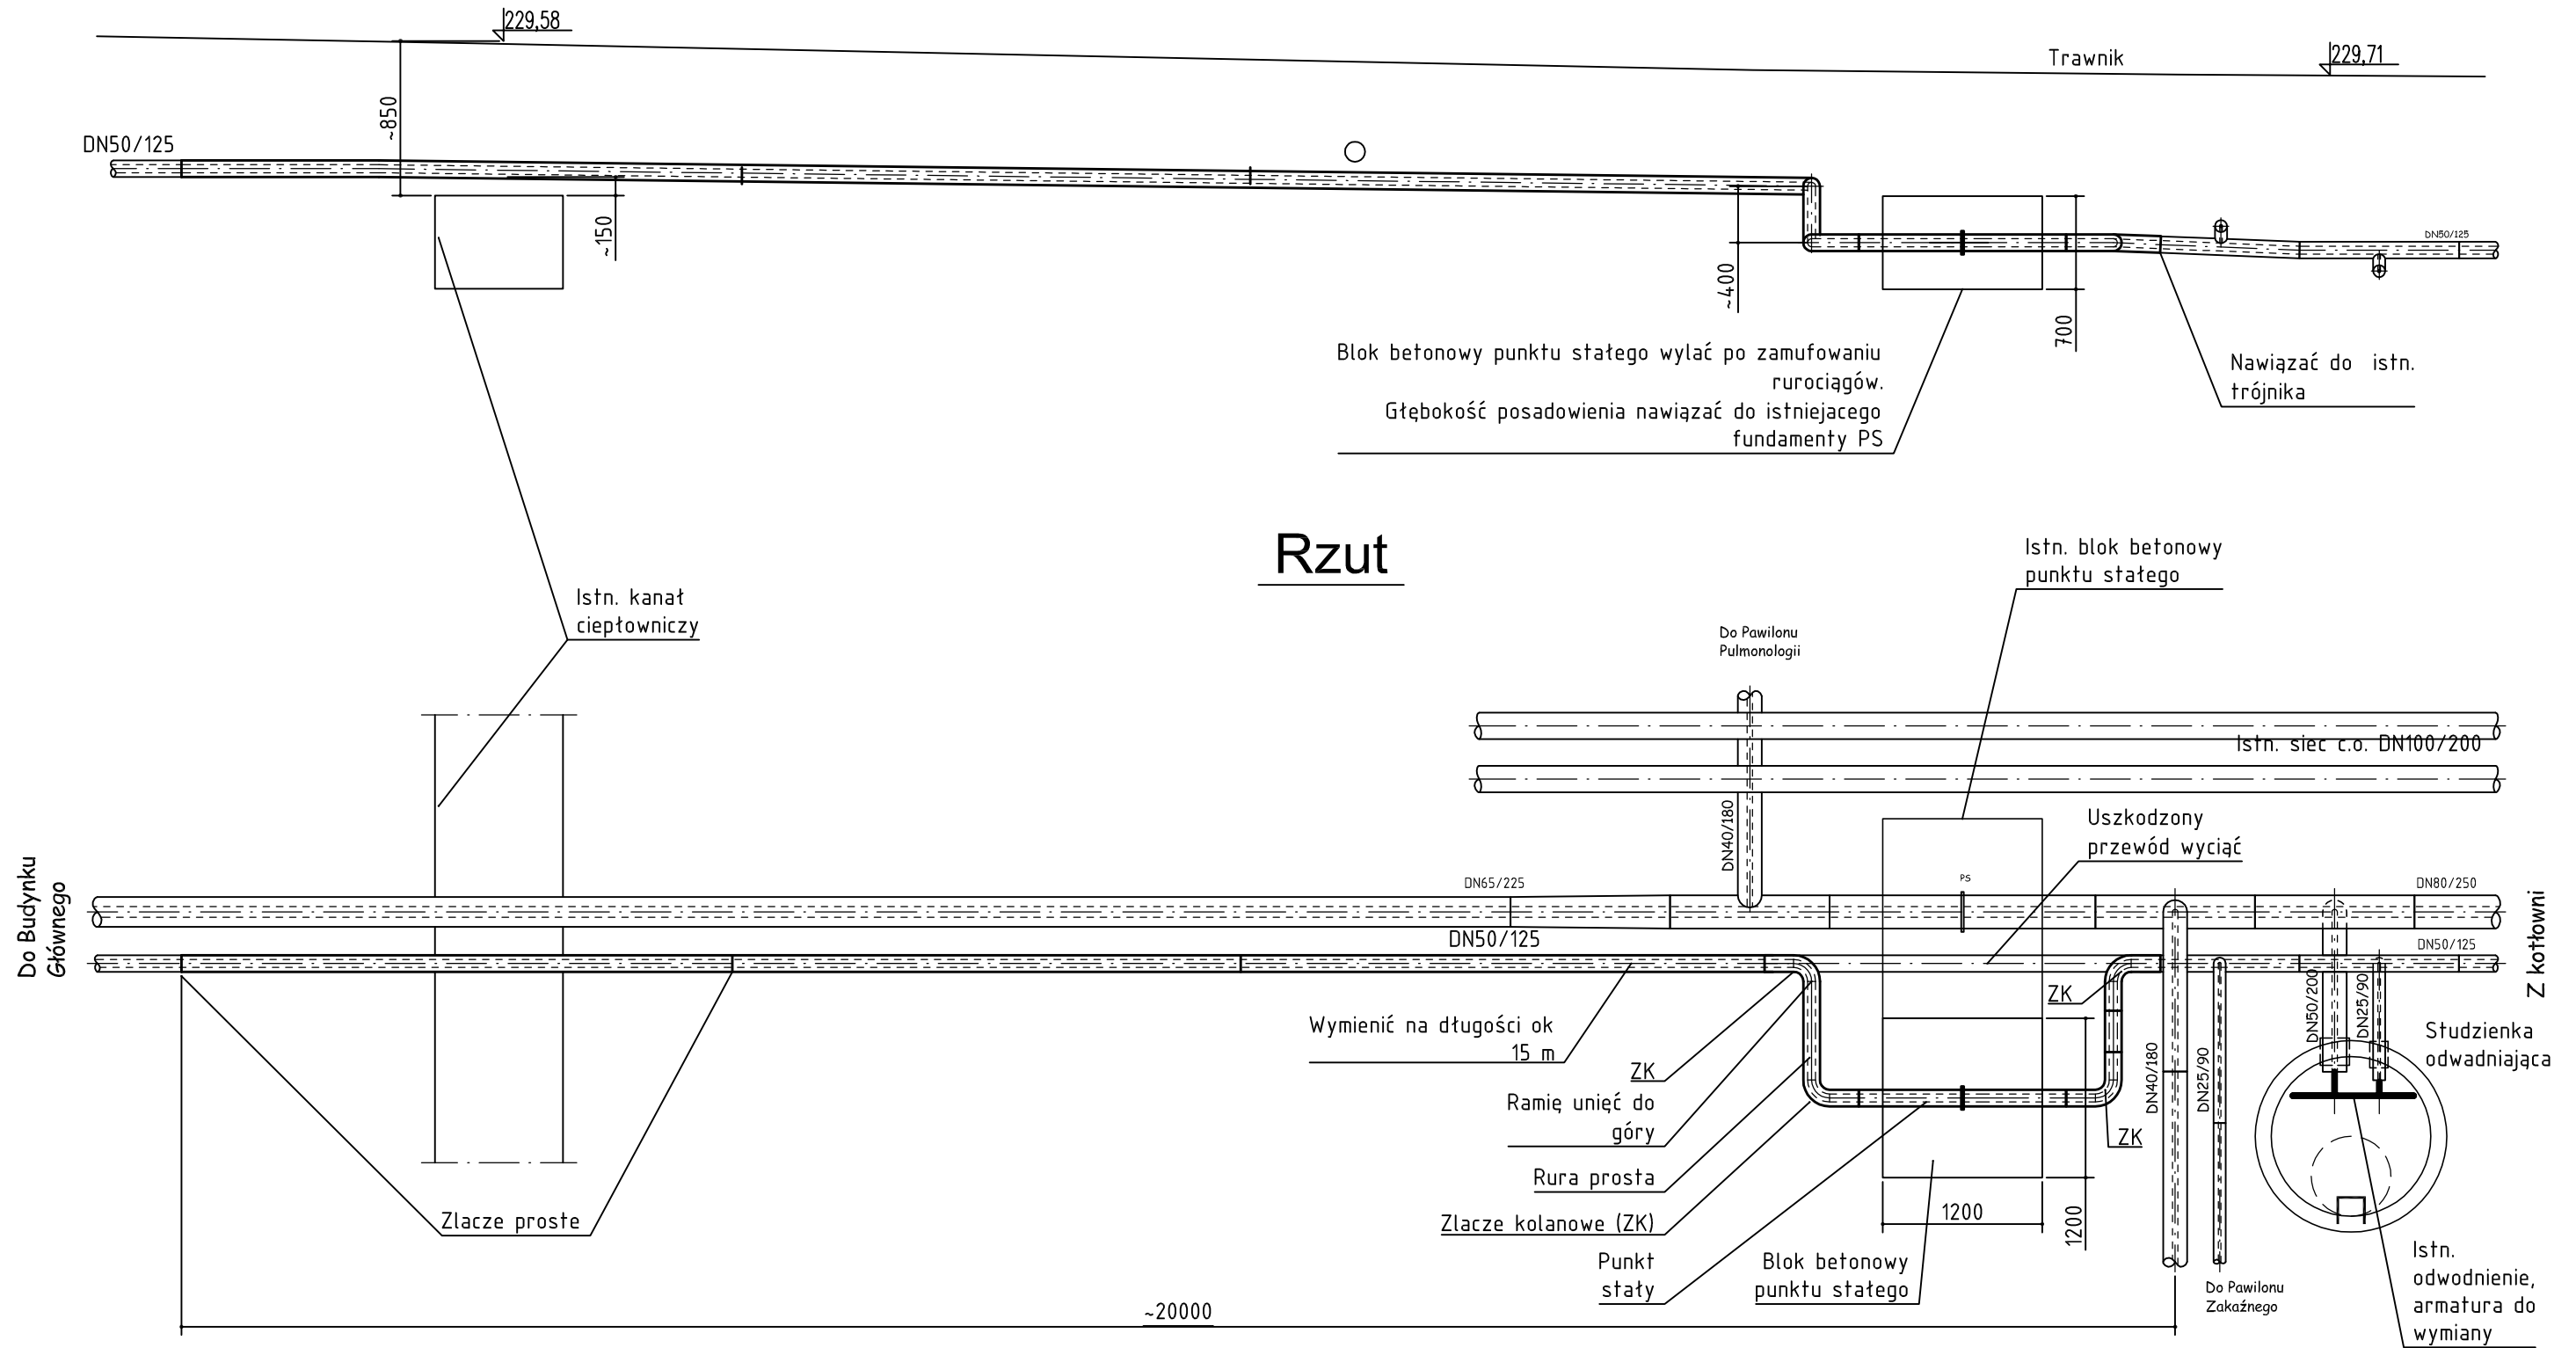

Rzut

Schemat odwodnienia rurociągu parowego

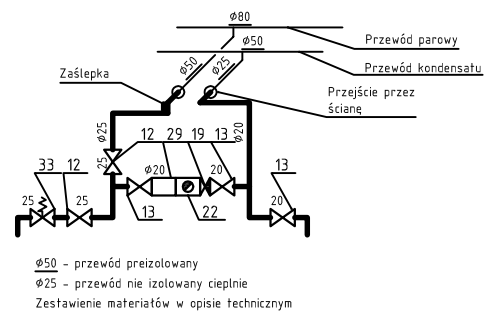

ZAKŁAD I OBIEKT SZPITAL POWIATOWY W PROSZOWICACH Budynek bloku operacyjnego				TYTUŁ PROJEKTU Modernizacja wymiennikowni ciepła		
PROJEKTOWAŁ: inż. Józef Matla Nr upr. RP-Upr. 49/93				NAZWA RYSUNKU Szczegół "A"		
OPRACOWAŁ: mgr inż. Leszek Szmeciński				Zakład Usług Projektowych inż. Józef Matla 30-686 Kraków, ul. Podedworze 8/26 tel. /0-12/658-34-81		
SPRAWDZIŁ:						
REWIZJA	BRANZA TI	STADIUM P.WYK.	DATA 06.2018.	SKALA 1:50	NR. OBIEKTU	NR. RYSUNKU 5