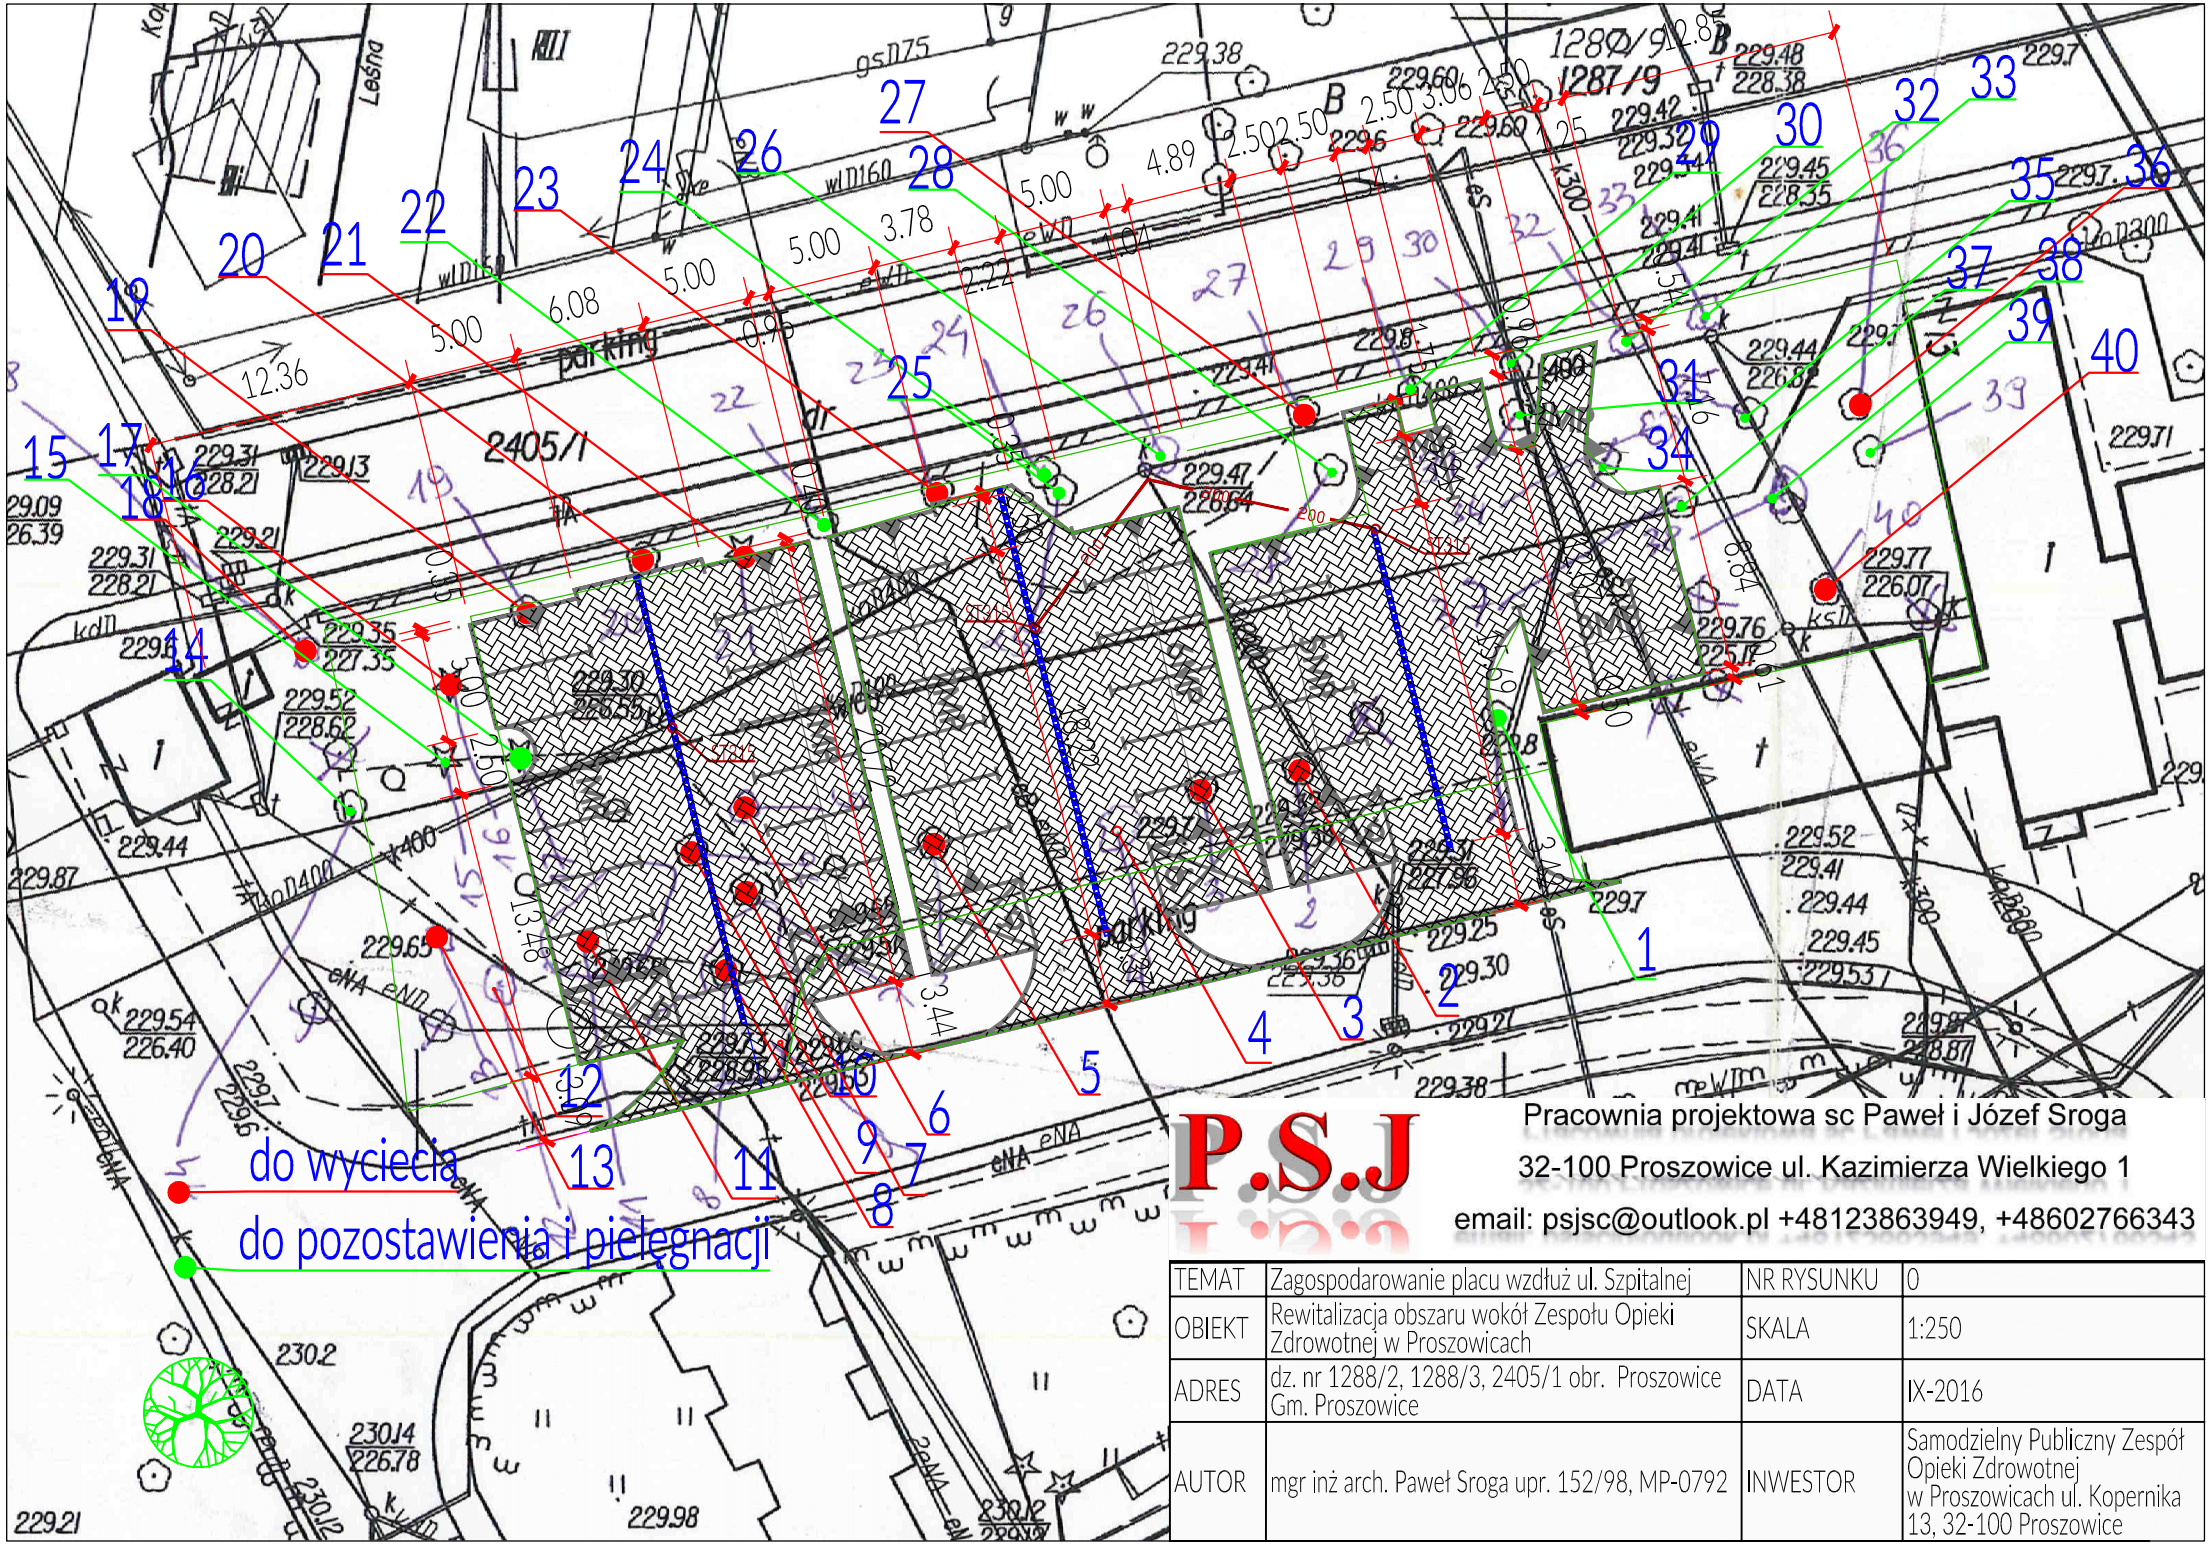

P.S.J

Pracownia projektowa sc Paweł i Józef Sroga
32-100 Proszowice ul. Kazimierza Wielkiego 1
email: psjsc@outlook.pl +48123863949, +48602766343

TEMAT	Zagospodarowanie placu wzdłuż ul. Szpitalnej	NR RYSUNKU	0
OBIEKT	Rewitalizacja obszaru wokół Zespołu Opieki Zdrowotnej w Proszowicach	SKALA	1:250
ADRES	dz. nr 1288/2, 1288/3, 2405/1 obr. Proszowice Gm. Proszowice	DATA	IX-2016
AUTOR	mgr inż arch. Paweł Sroga upr. 152/98, MP-0792	INWESTOR	Samodzielny Publiczny Zespół Opieki Zdrowotnej w Proszowicach ul. Kopernika 13, 32-100 Proszowice