


PARTER

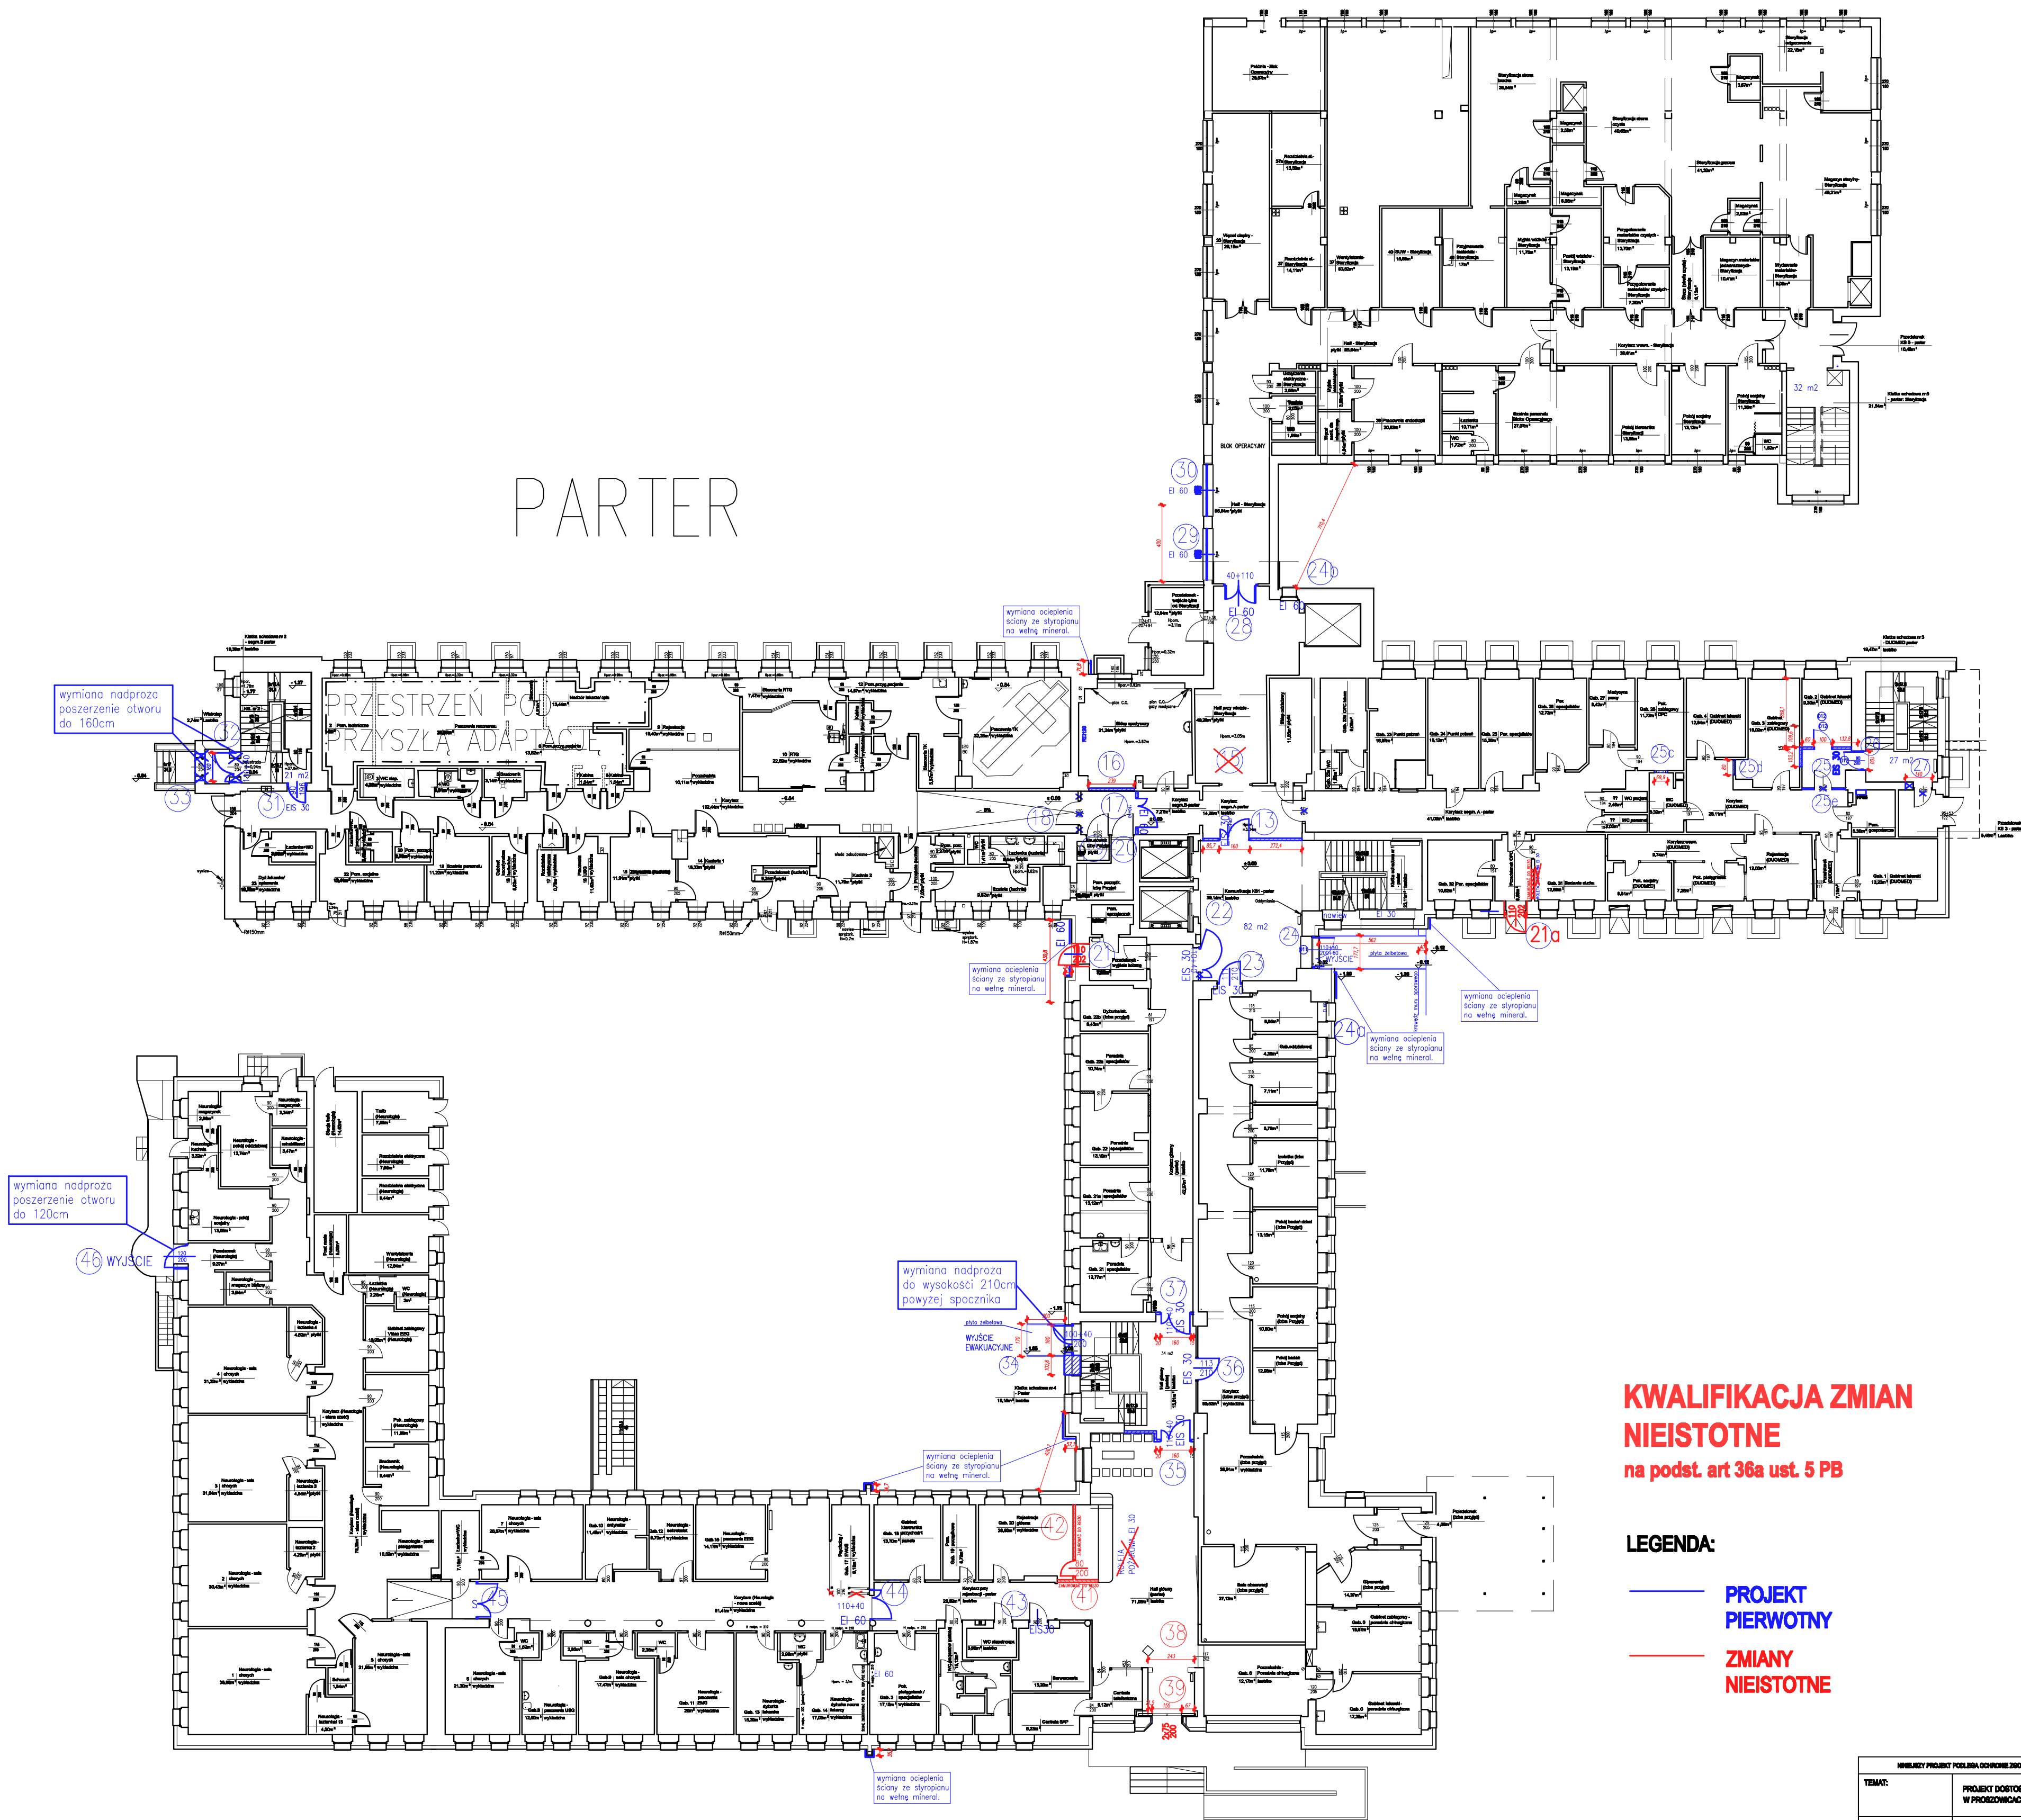

**KWALIFIKACJA ZMIAN
NIEISTOTNE**
na podst. art 36a ust. 5 PB

LEGENDA:
— PROJEKT
— PIERWOTNY
— ZMIANY
— NIEISTOTNE

PROJEKTOWAŁ:	SPECJALNOŚĆ:	NR UPRAWNIENI:	PODPIS:
mgr inż. arch. Tomasz Borkowski	ARCHITECTURA	2000	
OPRACOWAŁ:	SPECJALNOŚĆ:		
mgr inż. arch. Karolina Borkowska-Kuczyńska	ARCHITECTURA		
mgr inż. arch. Agnieszka Borkowska	ARCHITECTURA		
STADIUM: PROJEKT BUDOWLANY ZMIANY NIEISTOTNE			
NAZWA RYSUNKU:	RZUT PARTERU		
DATA: MAJ 2020	SKALA:	1:200	NR RYS.: A_02
