


1 PIĘTRO

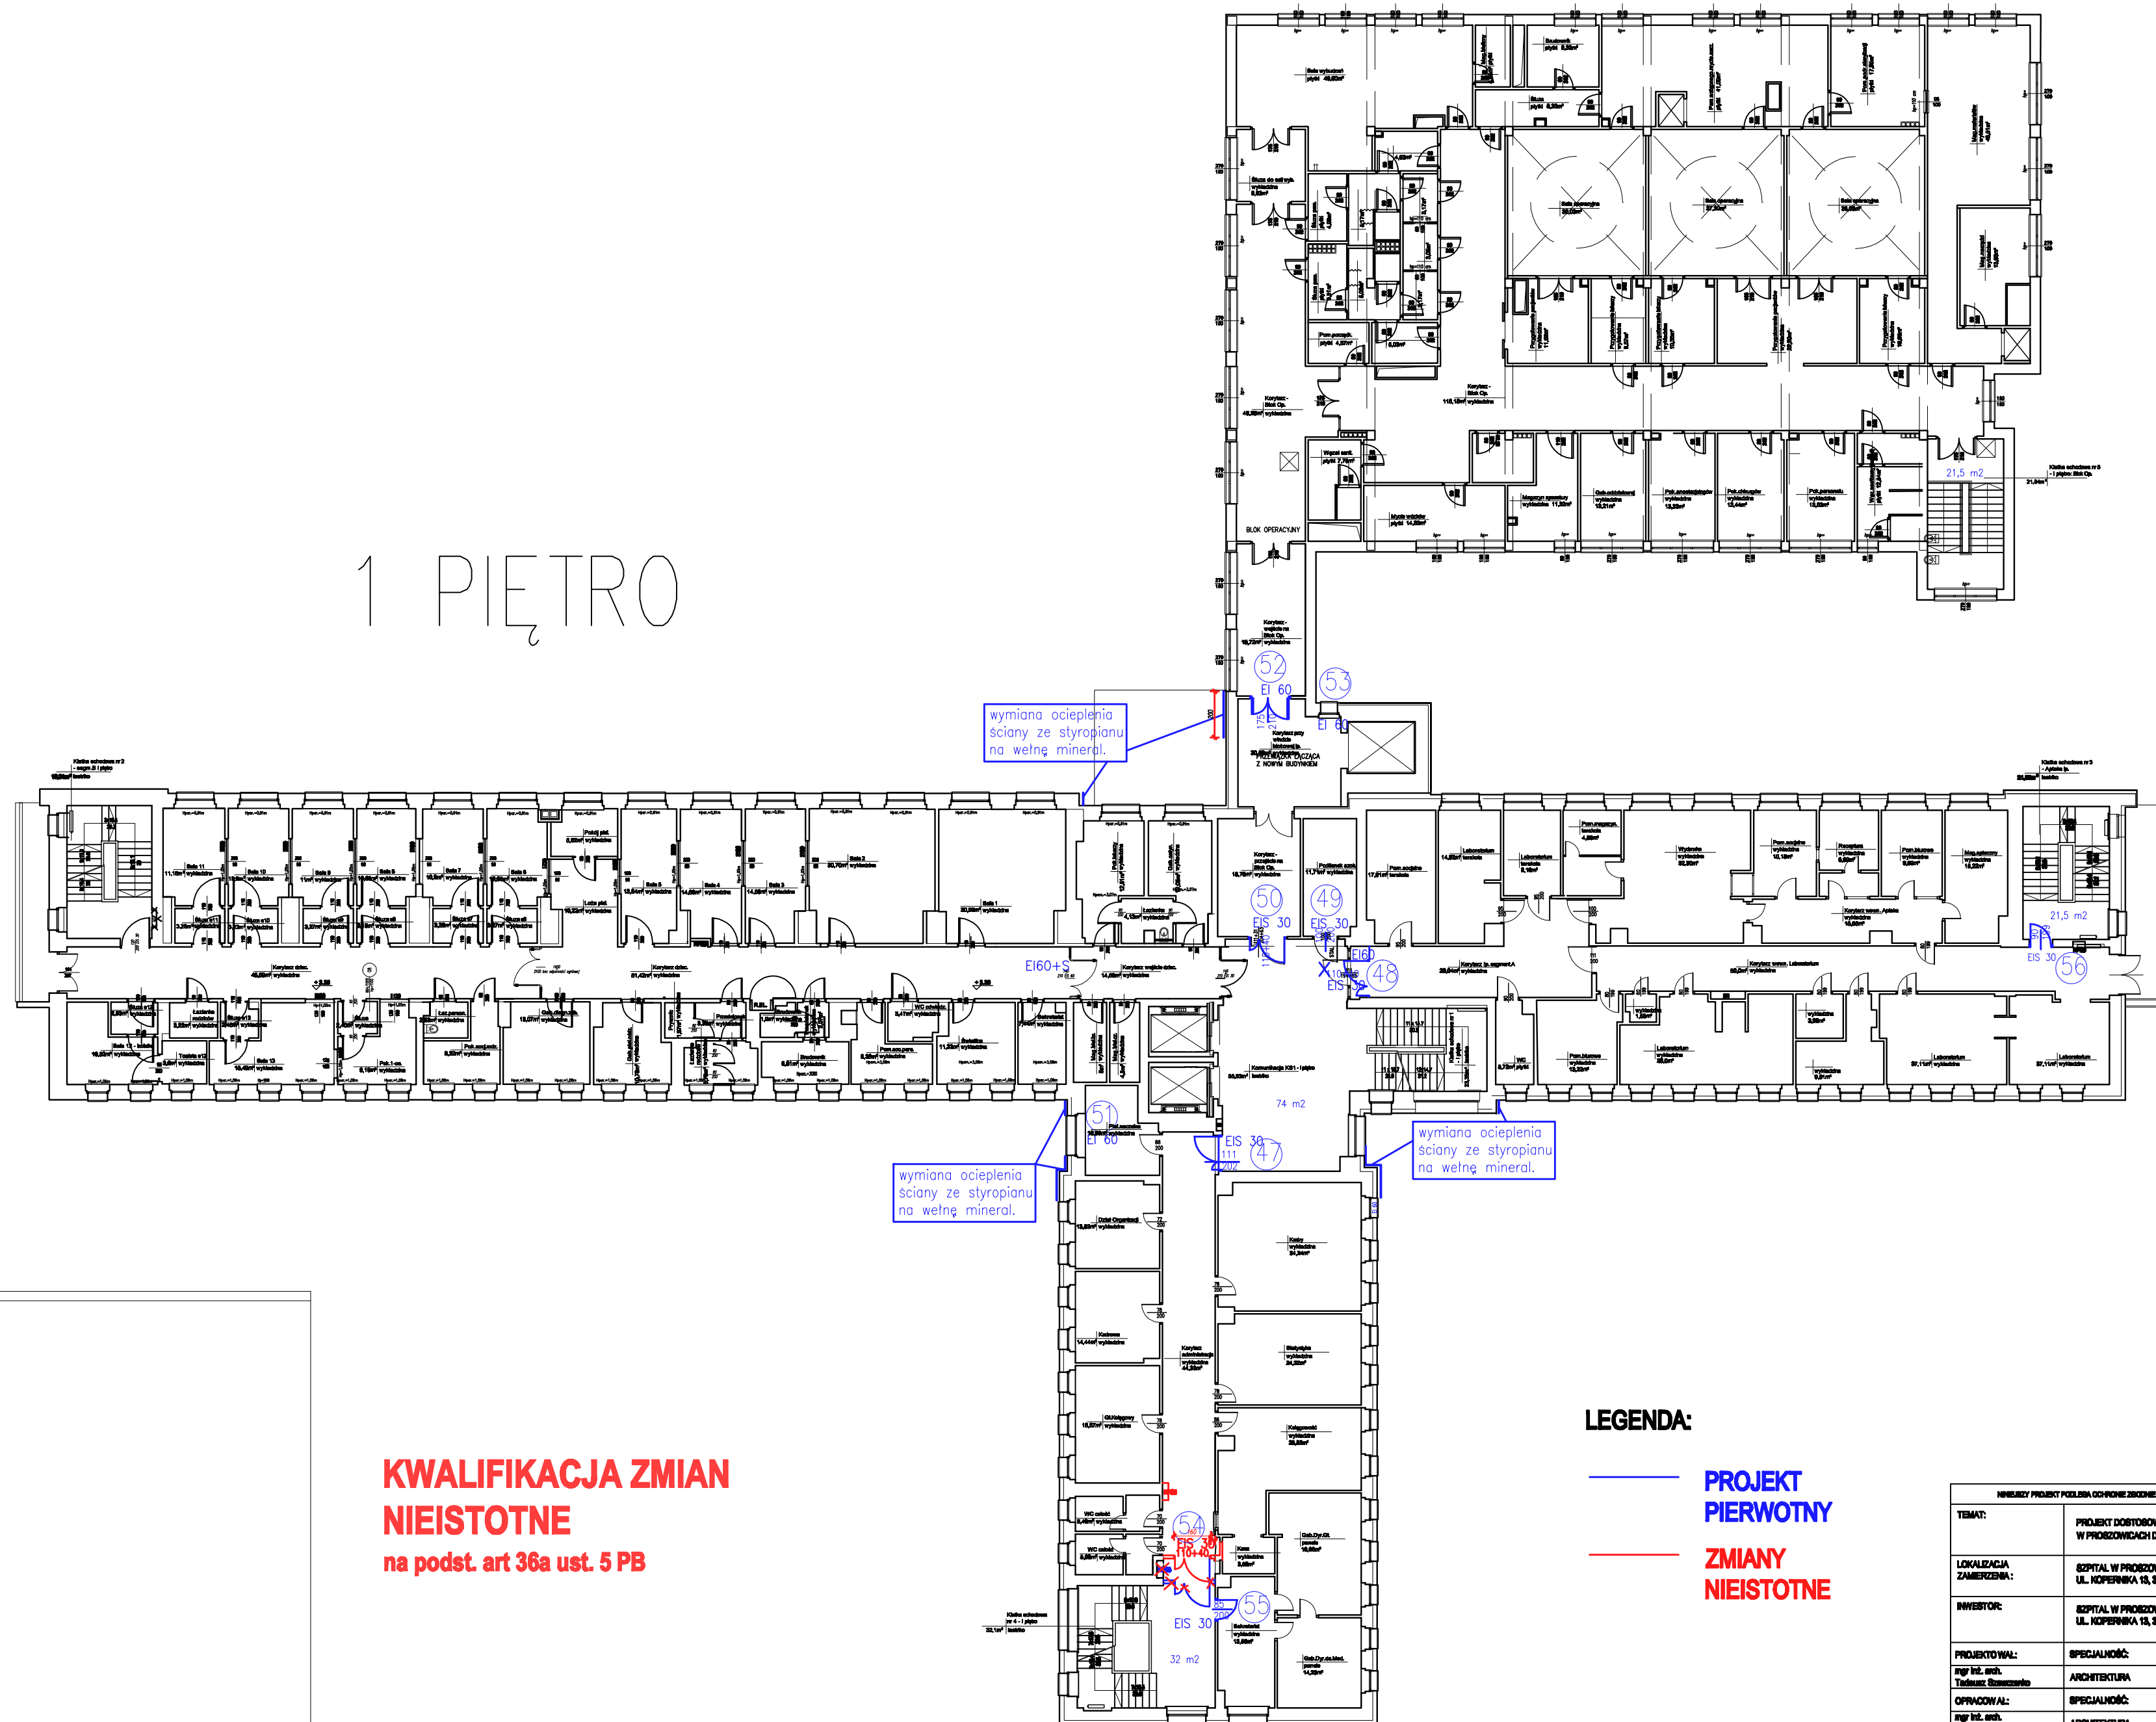

**KWALIFIKACJA ZMIAN
NIEISTOTNE**
na podst. art 36a ust. 5 PB

LEGENDA:

**PROJEKT
PIWOTNY**

**ZMIANY
NIEISTOTNE**

PROJEKTOWAŁ:	SPECJALNOŚĆ:	NR UPRAWNIEN:	PODPIS:
mgr inż. arch. Tadeusz Błaszczyk	ARCHITEKTURA	38783	
OPRACOWAŁ:	SPECJALNOŚĆ:		
mgr inż. arch. Krzysztof Błaszczyk-Kusman	ARCHITEKTURA		
mgr inż. arch. Agnieszka Błaszczyk	ARCHITEKTURA		
STADIUM: PROJEKT BUDOWLANI ZMIANY NIEISTOTNE			
NAZWA RYSUNKU:	RZUT 1 PIĘTRA		
DATA: MAJ 2023	SKALA:	1:200	NR RYS.: A 03
