



ZAŁĄCZNIK NR 1 DO SWP

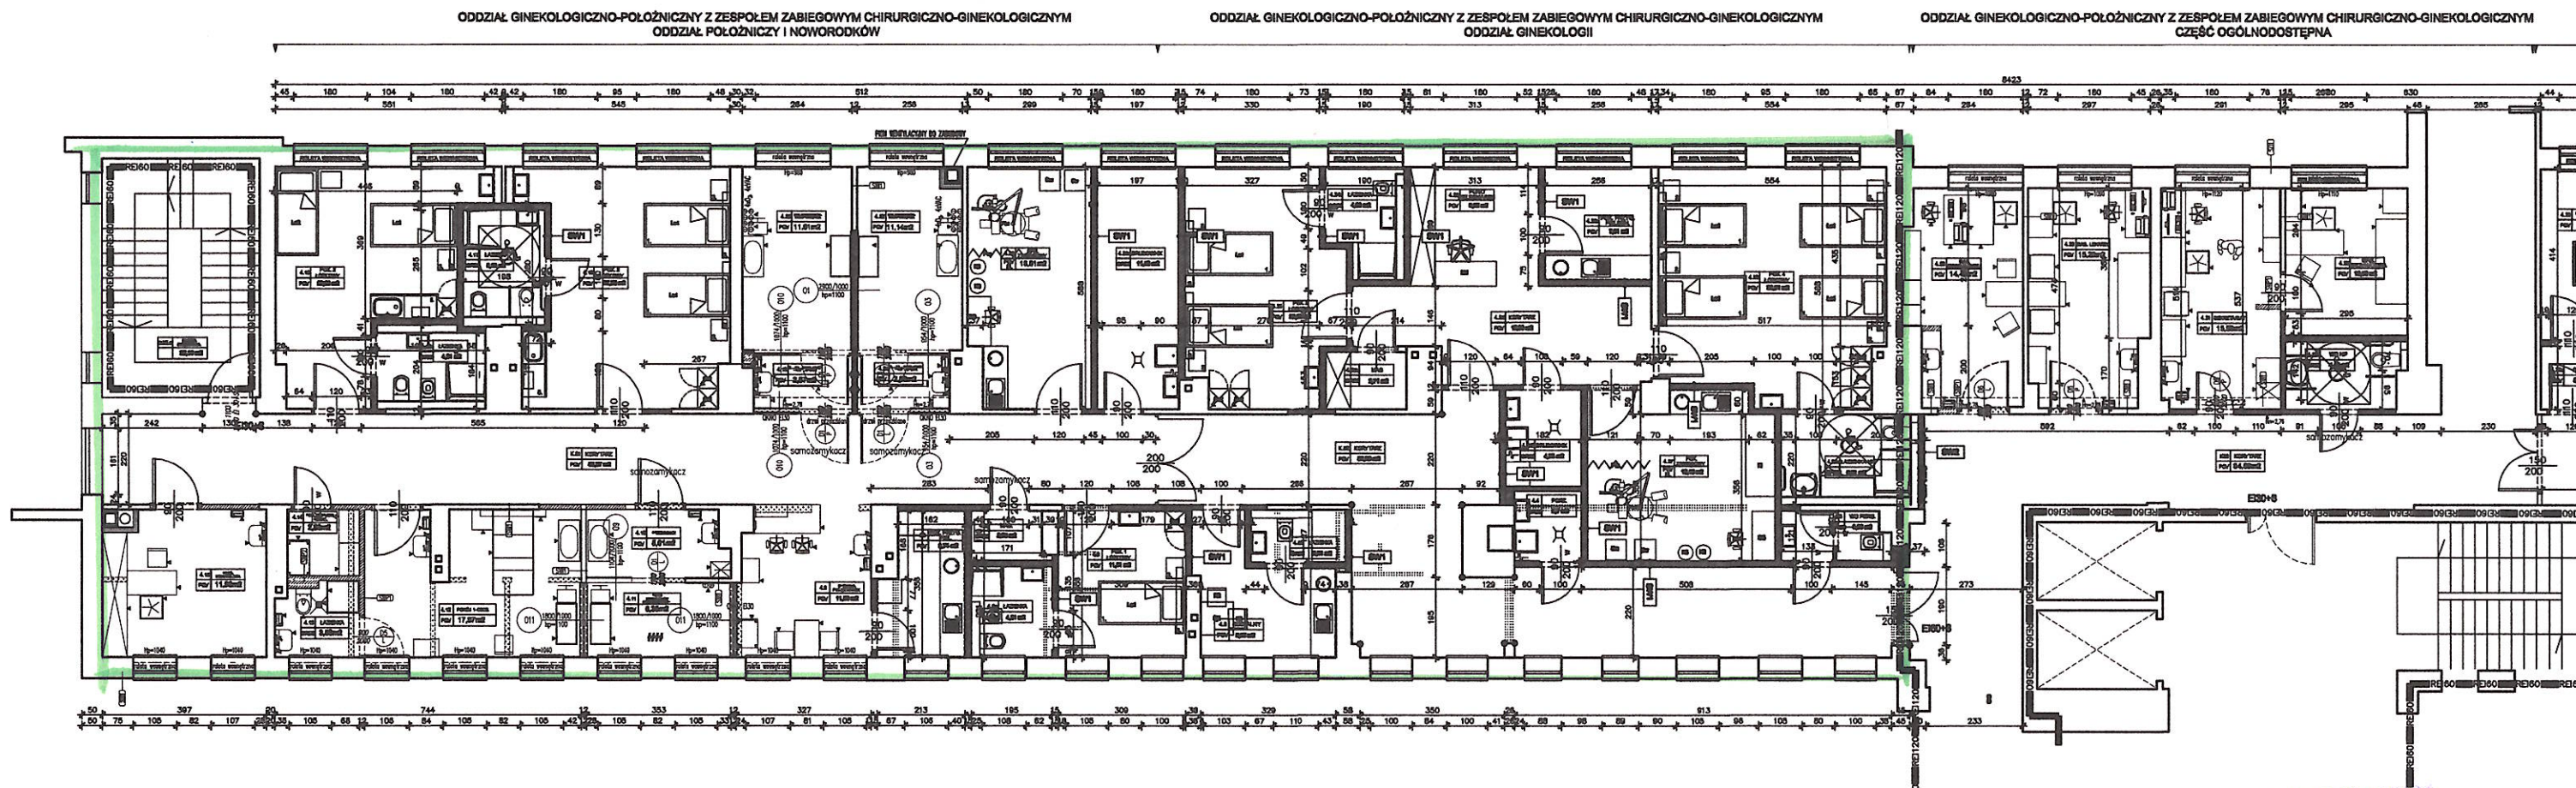

064/40025 Samodzielny Publiczny
Zespół Opieki Zdrowotnej
w Proszowicach
32-100 Proszowice, ul. Kopernika 13
woj. małopolskie
tel.: 12 386-51-02, fax: 12 386-14-00
NIP: 682-14-36-049 REGON: 000300593
KRS 0000003923; Nr 00000005589

p.o. Dyrektora
SP ZOZ w Proszowicach
Zbigniew Torbus
Zbigniew Torbus

ZAŁĄCZNIK NR 1A DO SWP

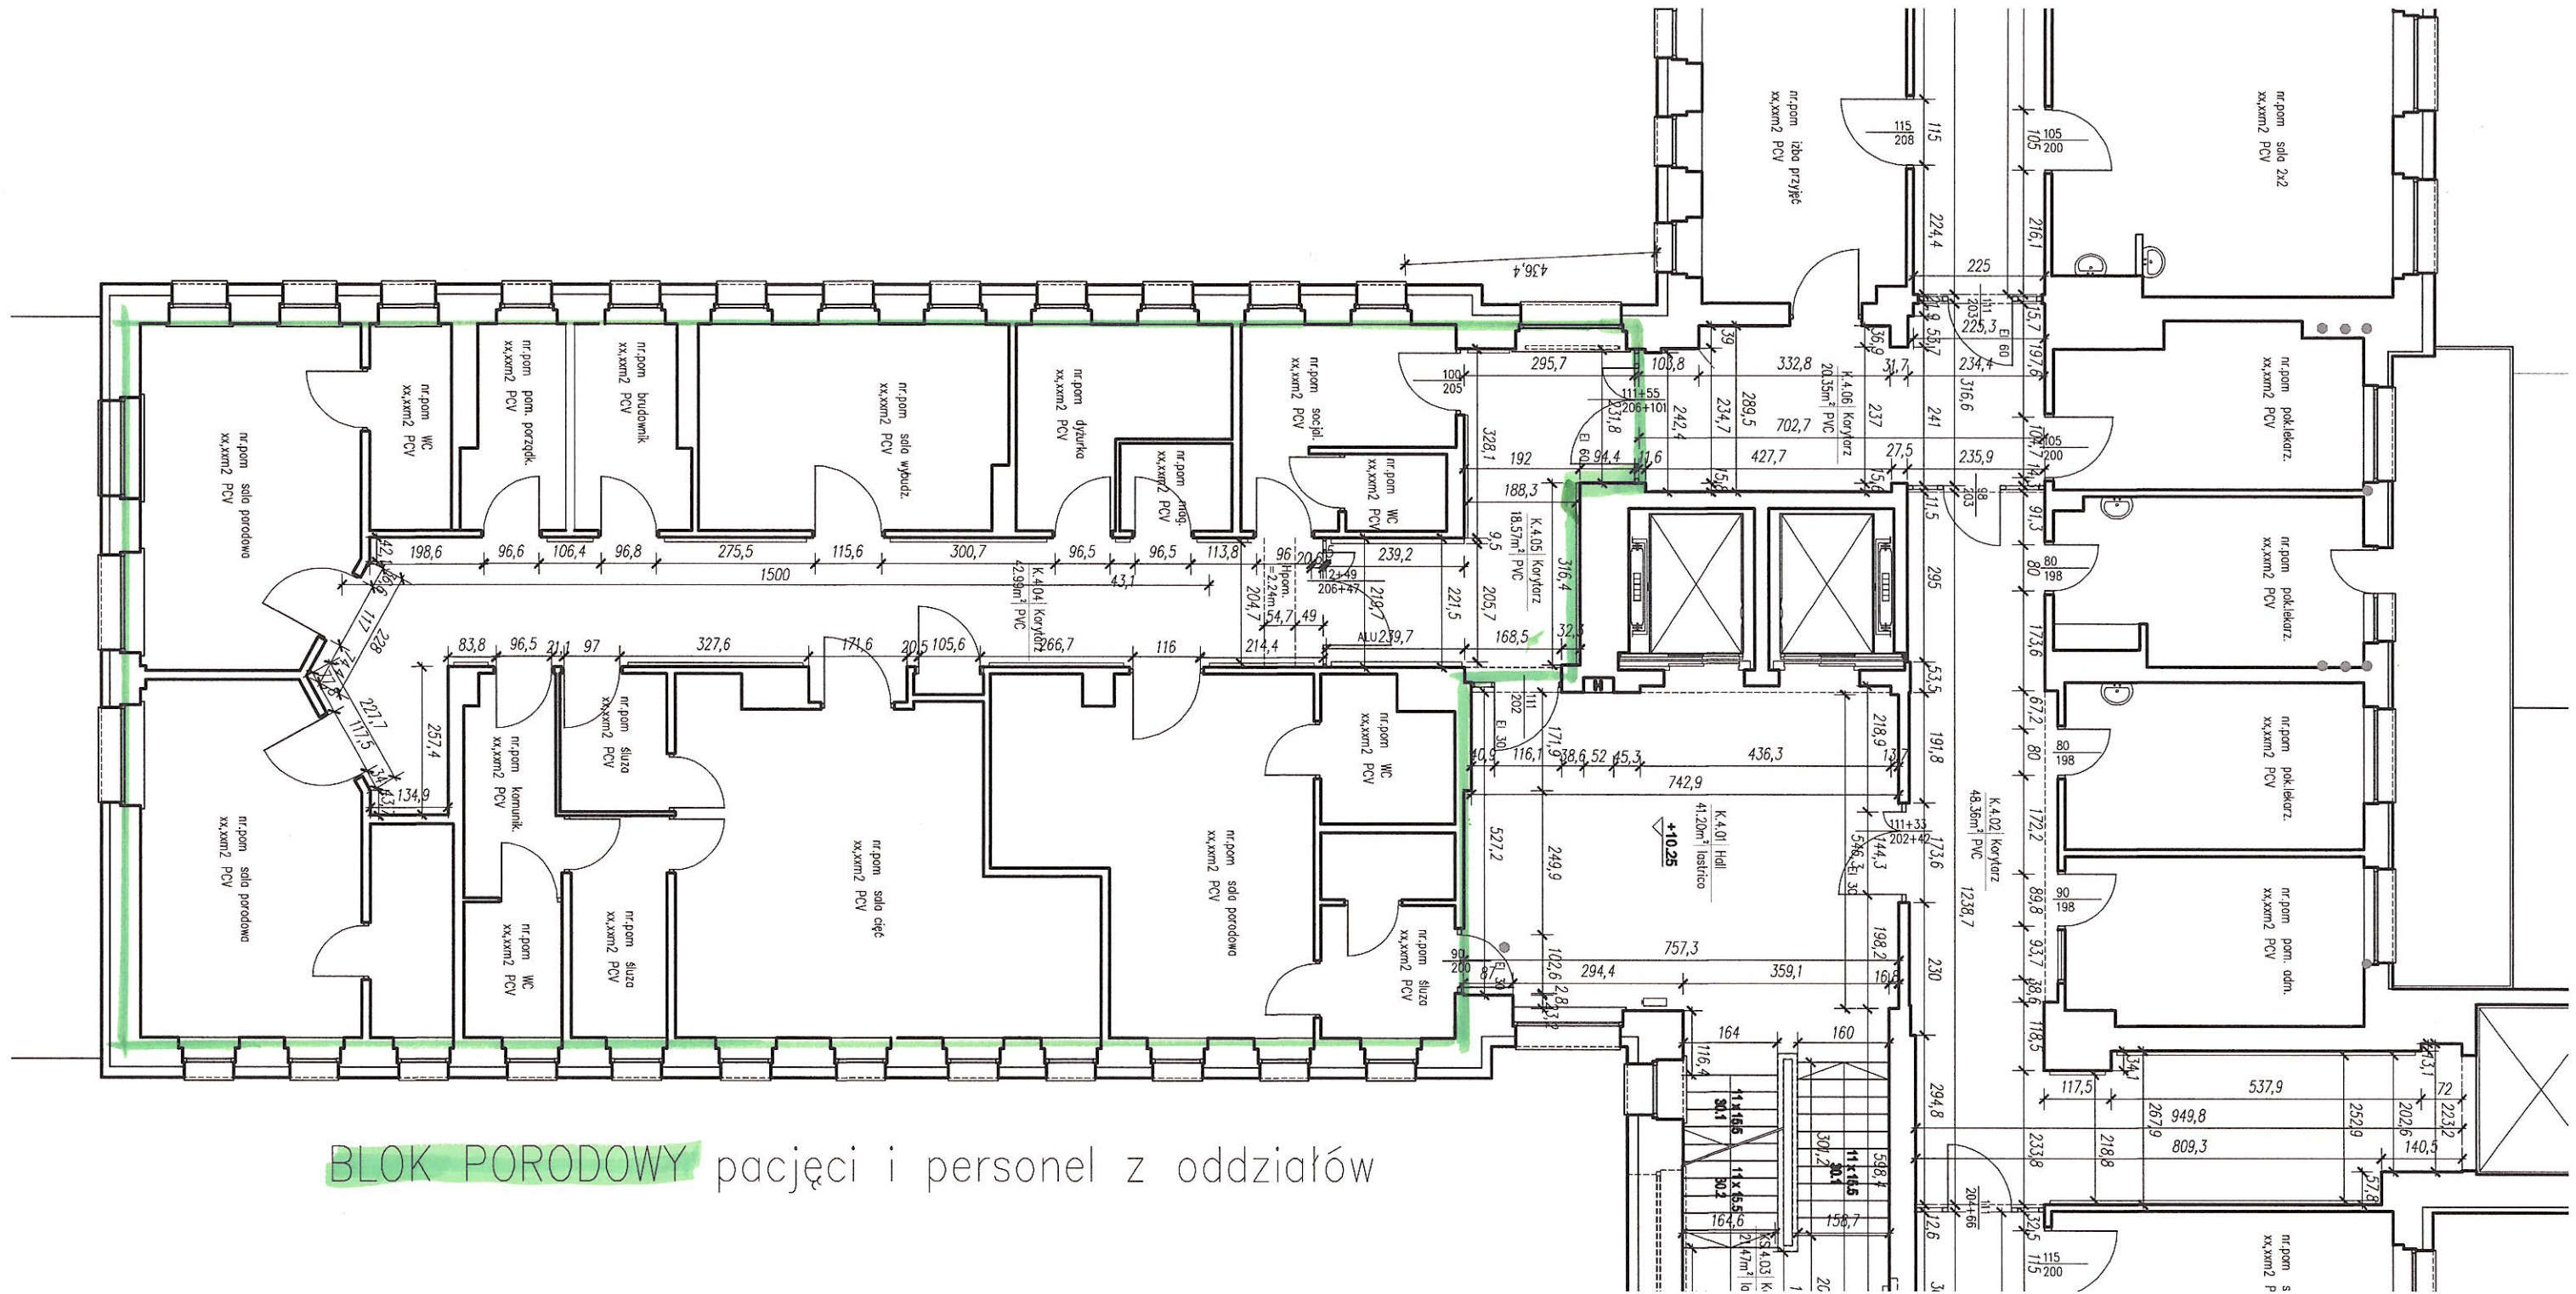

BLOK PORODOWY pacjenci i personel z oddziałów

Samodzielny Publiczny
Zespół Opieki Zdrowotnej
w Proszowicach
32-100 Proszowice, ul. Kopernika 13
woj. małopolskie
tel.: 12 386-51-02, fax: 12 386-14-00
NIP: 682-14-36-049 REGON: 000300593
KRS 0000003923; Nr 000000005589

p.o. Dyrektora
SP ZOZ w Proszowicach
Zbigniew Torbus
Zbigniew Torbus