



LEGENDA:

- (CO1) instalacja centralnego ogrzewania
(CO2) istniejący pion instalacji c.o.
(CO3) (CO32) prof. pion instalacji c.o.

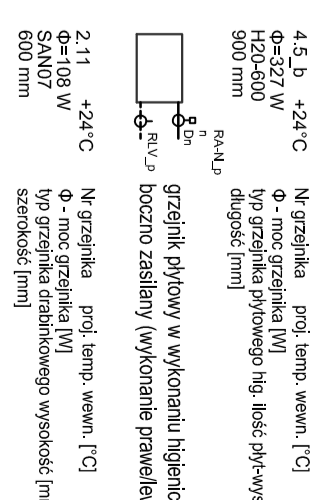

Instalacja centralnego ogrzewania
Instalacja c.o.
Instalacja c.o.

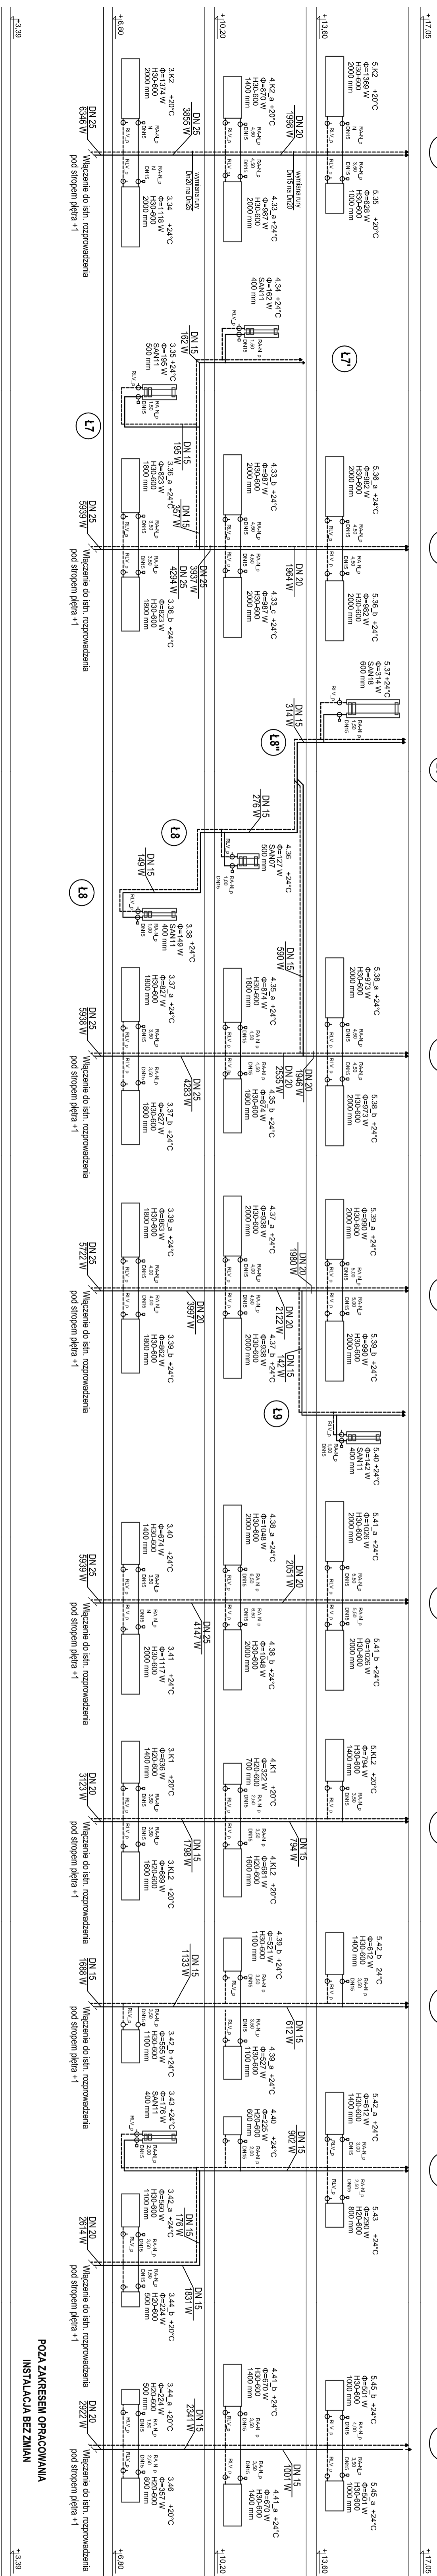

POZA ZAKRESEM OPRACOWANIA
INSTALACJA BEZ ZMIAN

POZA ZAKRESEM OPRACOWANIA
INSTALACJA BEZ ZMIAN

POZA ZAKRESEM OPRACOWANIA
INSTALACJA BEZ ZMIAN

Table with 2 columns: STADIUM (projekt, BUD, WAK) and STADIUM (projekt, BUD, WAK). Includes project name 'Instalacja centralnego ogrzewania - CZ.II.' and date '11.2016'.

Table with 2 columns: OBIĘKT (Modernizacja i przebudowa pomieszczeń szpitalnych) and OBIĘKT (Modernizacja i przebudowa pomieszczeń szpitalnych). Includes investor 'Samodzielny Publiczny Zespół Opieki Zdrototnej w Proszowicach' and project location 'Instalacja centralnego ogrzewania'.

Project information block including logo 'Pofko', address 'ul. Białostocka 18, 32-500 Nowy Sącz', and contact details for 'ZESPÓŁ PROJEKTOWY'.