


LEGENDA:



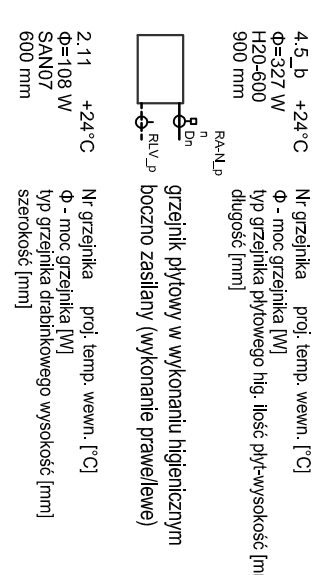

INSTALACJA CENTRALNEGO OGRZEWANIA
Łambda 0,035W/(m.K) na poszczególnych przewodach o średnicy wewnętrznej:
Instalacje prowadzone wewnątrz budynków:
do 22 mm - Izol. 20 mm
22 - 35 mm - Izol. 30 mm
35 - 100 mm - Izol. foliowa sterofon wewnątrz rurowy
ponad 100 mm - Izol. 100 mm

UWAGA:

POZA ZAKRESEM OPRACOWANIA
INSTALACJA BEZ ZMIAN

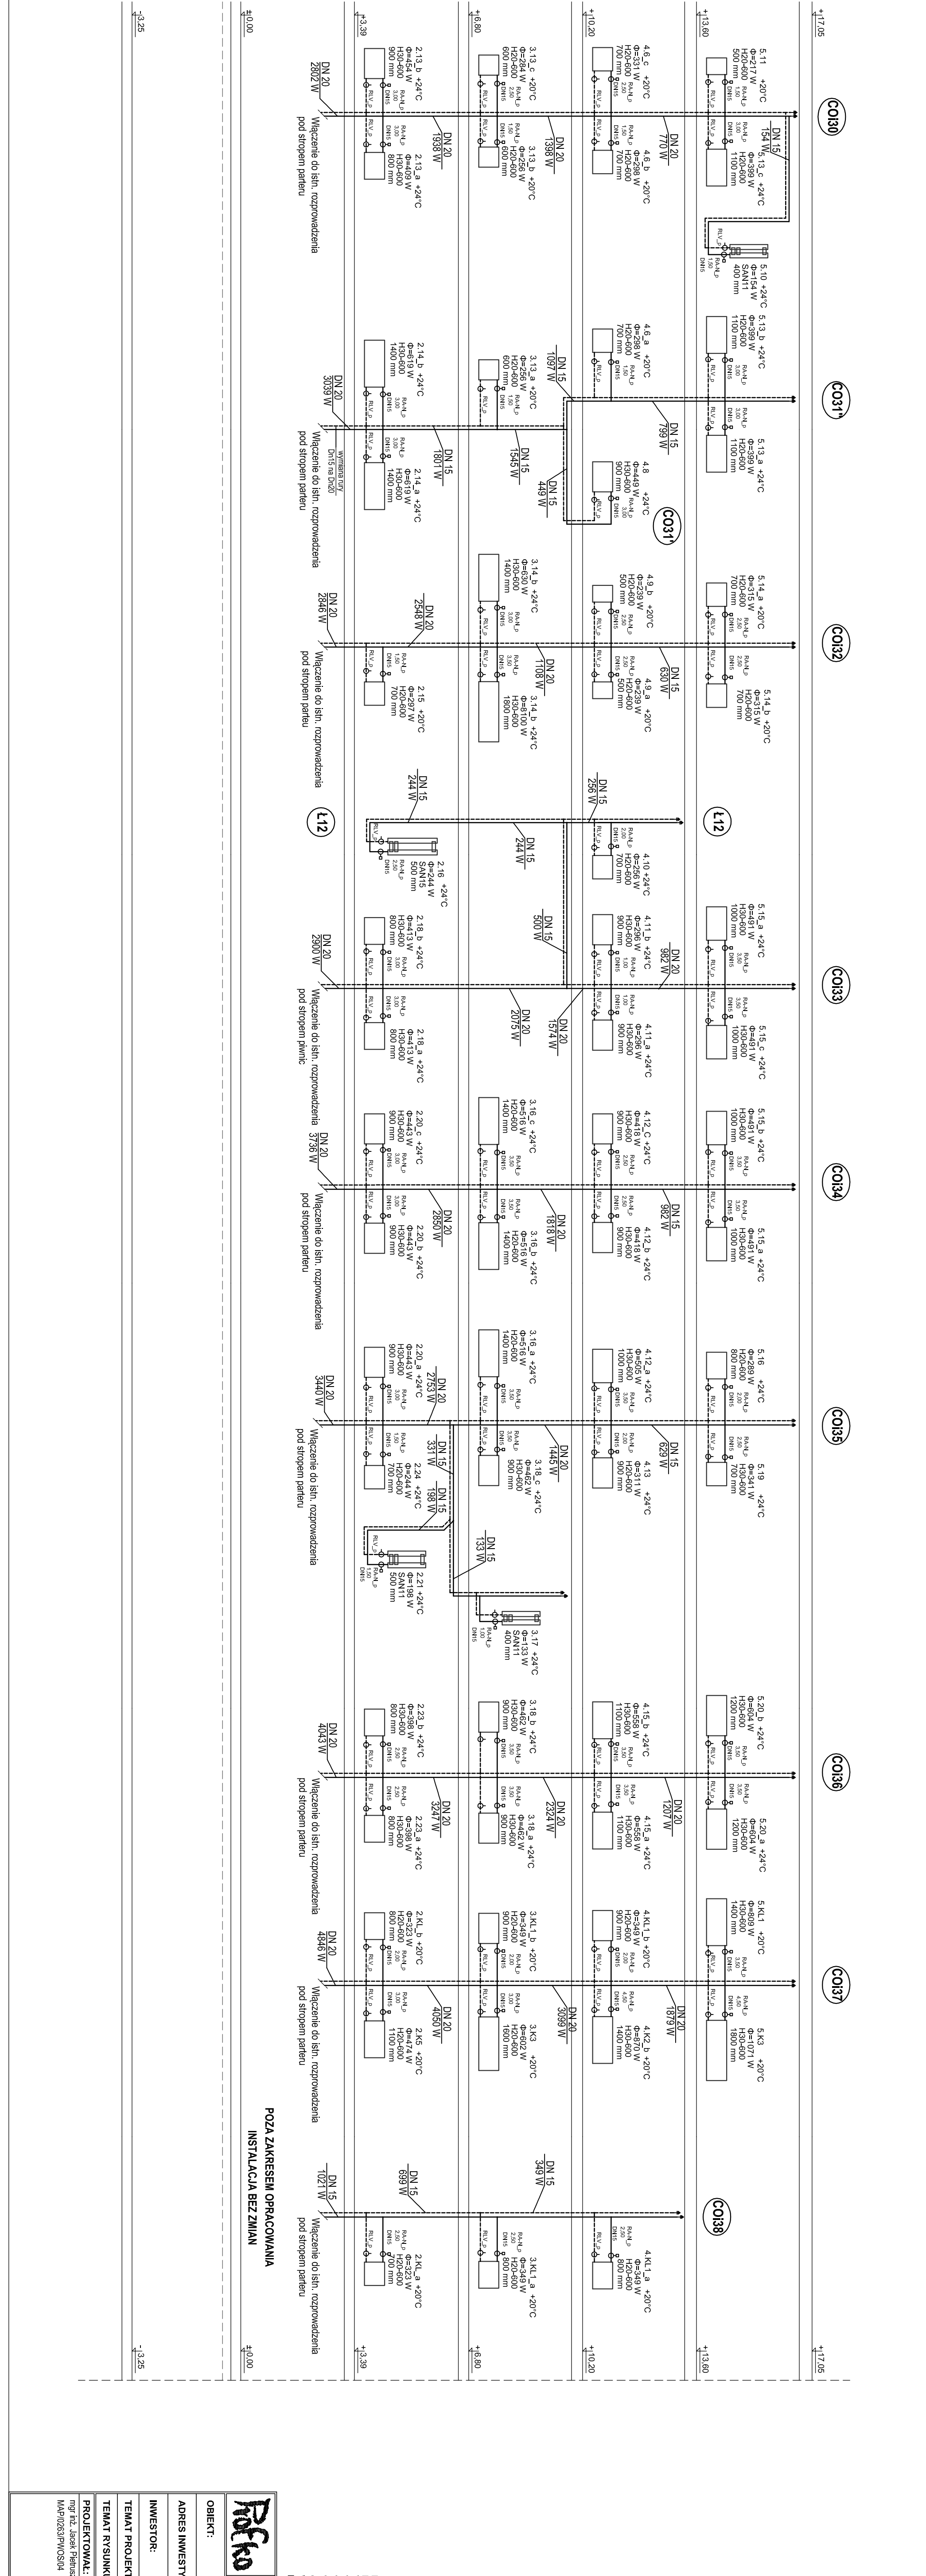

PROJEKTOWAŁ:		ZESPÓŁ PROJEKTOWY:	
mgr inż. Jacek Pietruszka MAP/0263/PWOS/04		mgr inż. Katarzyna Bugajska mgr inż. Justyna Gąsienica inż. Tomasz Niemiec	
PROJEKTOWAŁ:		ZESPÓŁ PROJEKTOWY:	
mgr inż. Jacek Pietruszka MAP/0263/PWOS/04		mgr inż. Katarzyna Bugajska mgr inż. Justyna Gąsienica inż. Tomasz Niemiec	
TEMAT RYSUNKU:		DATA	
ROZWIENIECIE INSTALACJI CENTRALNEGO OGRZEWANIA - CZ.IV		11.2016	
TEMAT PROJEKTU:			
INSTALACJA CENTRALNEGO OGRZEWANIA			
INWESTOR:			
SAMODZIELNY PUBLICZNY ZESPÓŁ OPIEKI ZDROWOTNEJ W PROSZOWICACH			
ADRES INWESTYCJI:			
UL. KOPERNIKA 13-32-100 PROSZOWICE			
OBIEKT:			
MODERNIZACJA I PRZEbudowa FUNKCJI SZPITALNYCH ODDZIAŁÓW, ODDZIAŁU ONKOLOGICZNEJ I ANESTEZJOLOGII GENEKOLOGICZNO-PEDIATRYCZNO- NEUROLOGICZNEJ ORAZ CHIRURGII ZABIEGOWEJ			
STADIUM			
projekt			
BUD/WK			
SKALA			
1:100			
NR RYS.			
IS.18			